
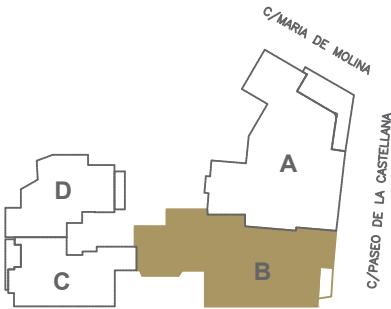


P. TIPO

VIVIENDA B | 6 UDS.


SUPERFICIES CONSTRUIDAS

VIVIENDA	205.10 m ²
TERRAZA	5.80 m ²
ZONAS COMUNES	55.79 m ²
SUP CONSTRUIDA TOTAL	266.69 m ²

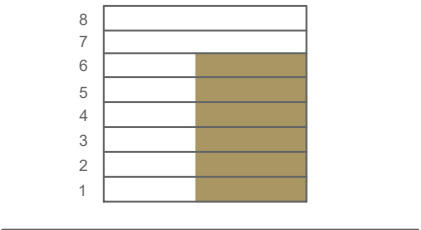

Ubicación de la tipología en planta

Escala: 1/75

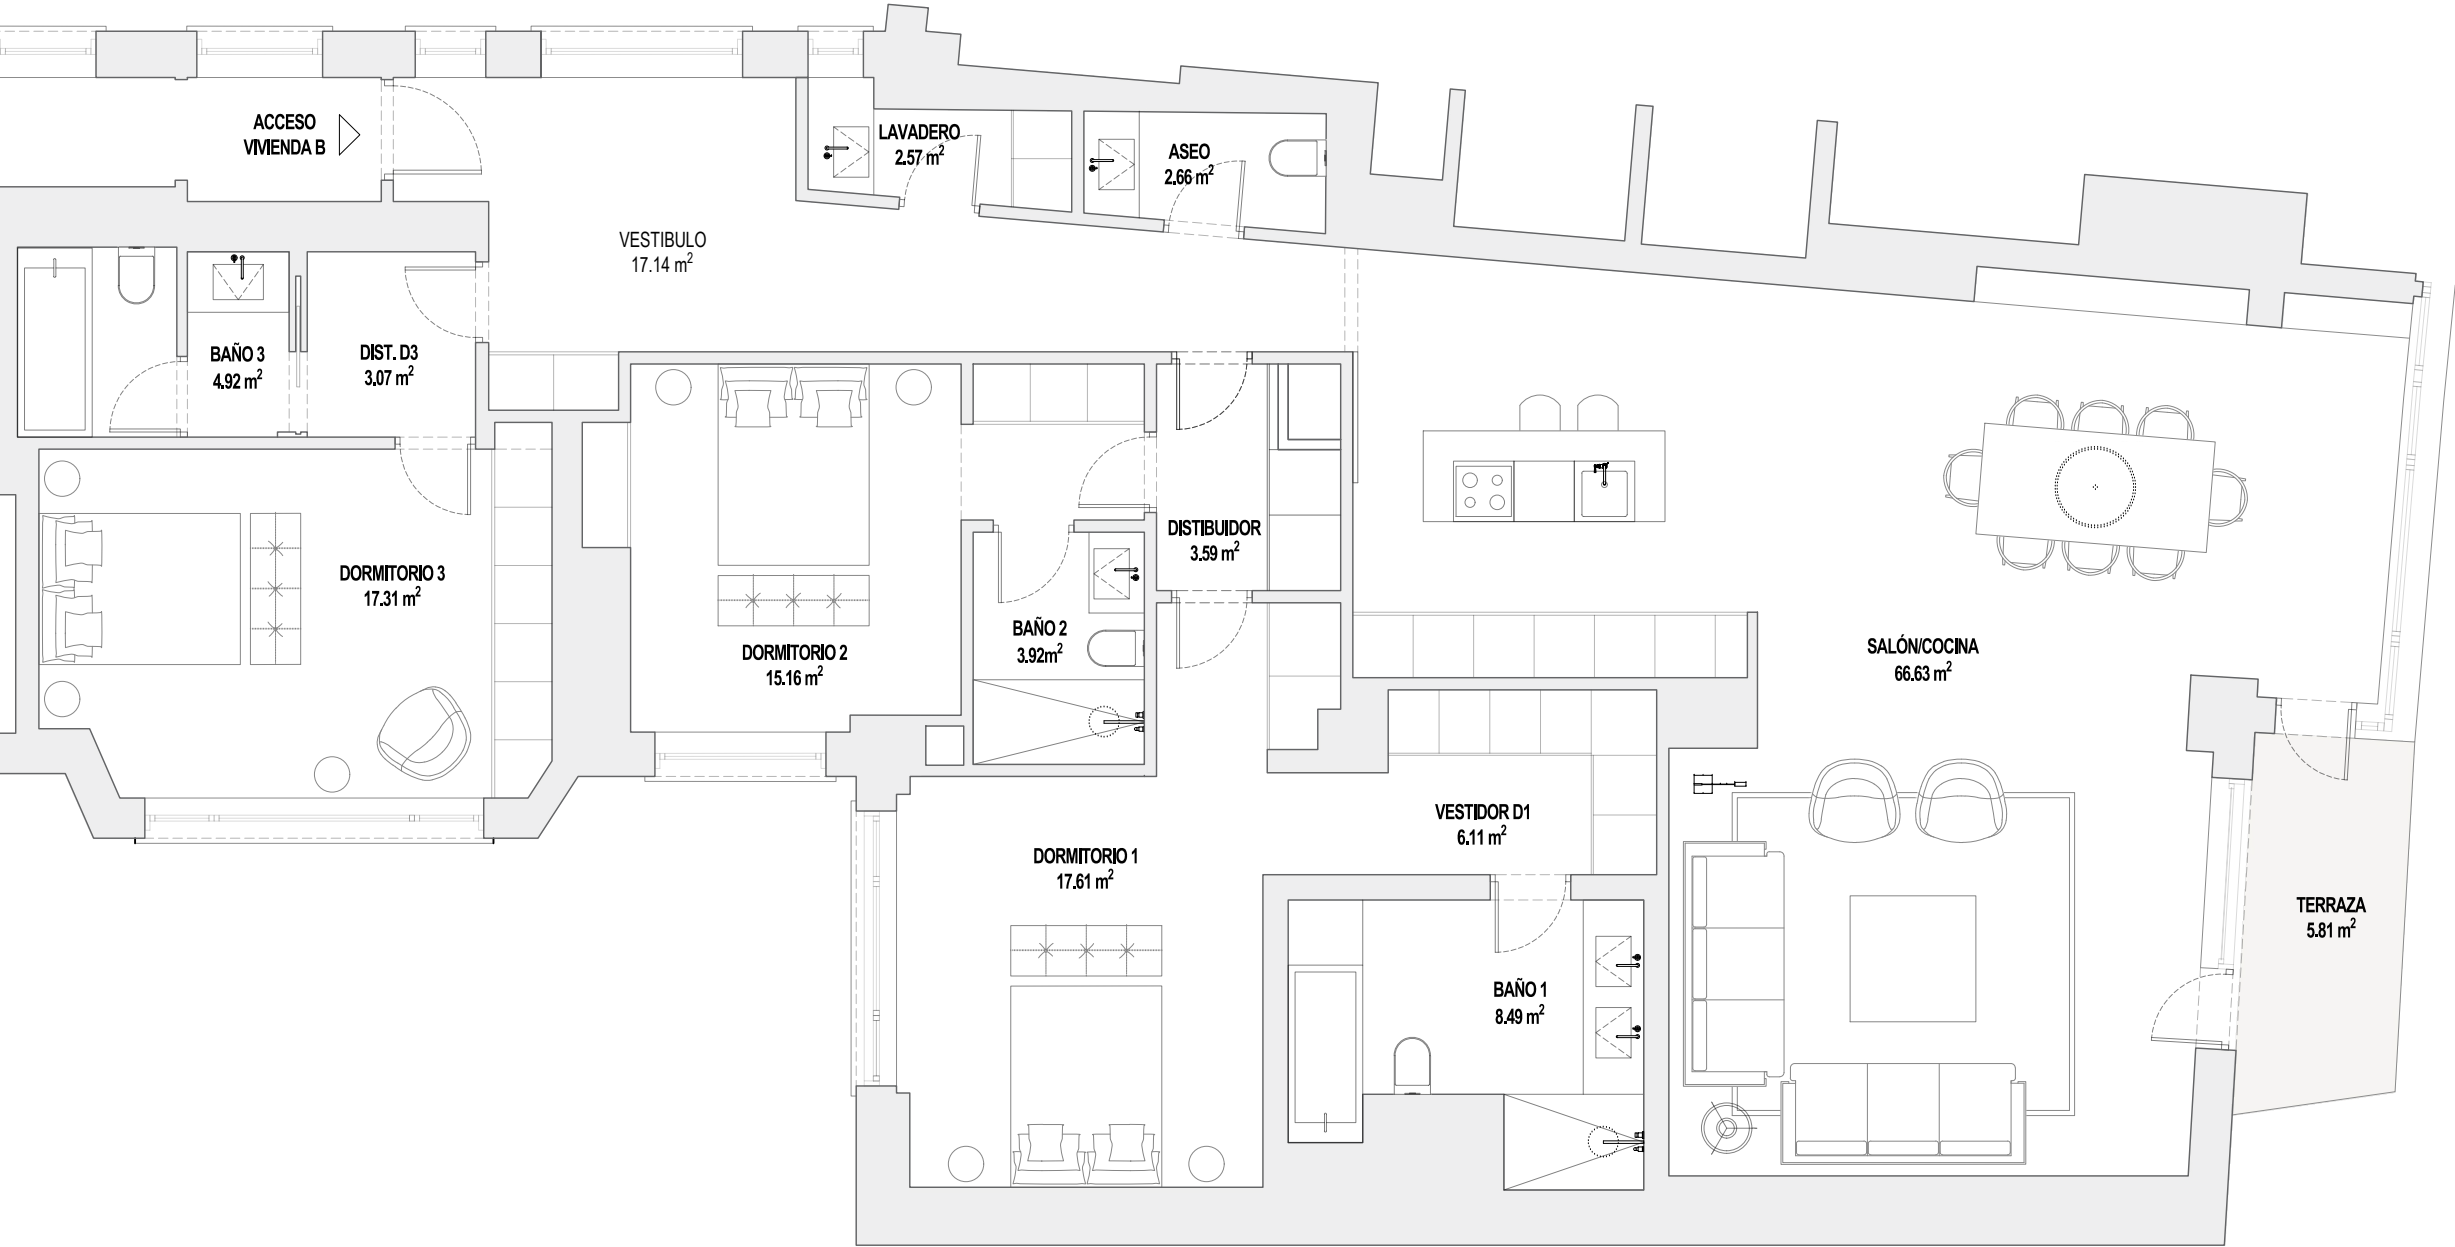

*Por exigencias técnicas y/o jurídicas, este plano puede sufrir alteraciones. Amueblamiento y cocina no incluidos. Las superficies rotuladas son útiles. Plano procedente de anteproyecto. Documentación no contractual.

