



SENIOR LIVING LA MORALEJA


231
APARTAMENTO DE DOS DORMITORIOS
CON BALCÓN

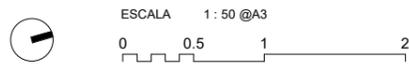


PLANTA BAJA

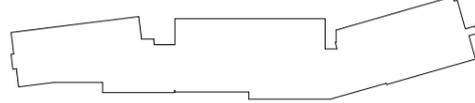



PLANTA PRIMERA

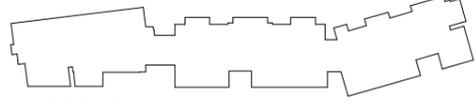

PLANTA SEGUNDA

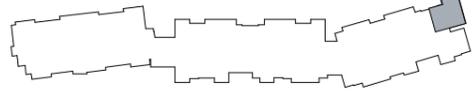

PLANTA TERCERA

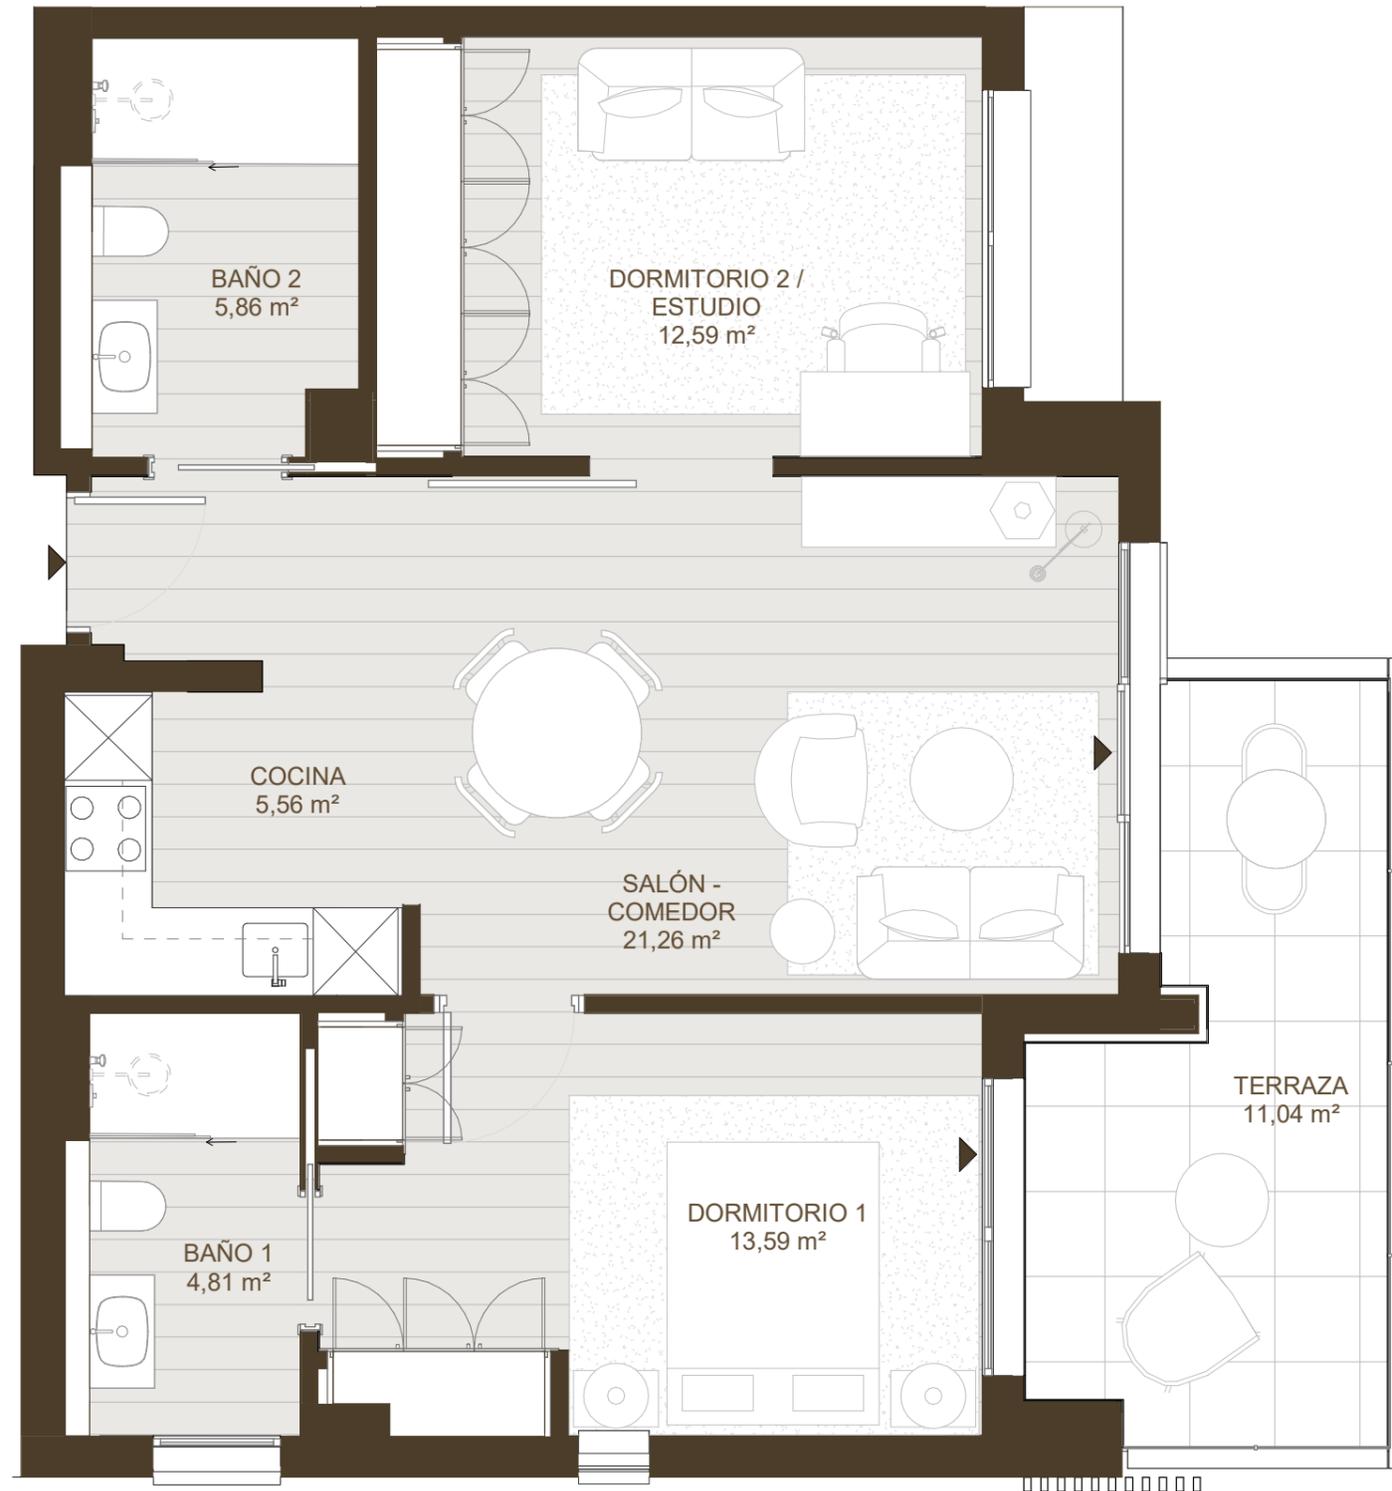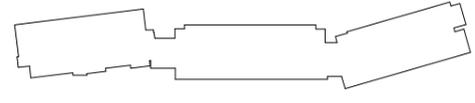

SUPERFICIES

- Superficie útil interior: 63,67 m²
- Superficie construida interior: 76,35 m²
- Superficie construida con zonas comunes (A): 119,75 m²
- Superficie construida de terraza (B): 14,98 m²
- **Superficie construida total (A)+(B): 134,73 m²**

Advertencia Legal.

La información gráfica contenida en este soporte es orientativa, elaborada a partir del proyecto ejecutivo del edificio, y no tiene carácter contractual, por lo que podrá ser modificada por la empresa promotora durante la ejecución de las obras por causas de índole técnica, jurídica y comercial. Asimismo, el mobiliario, la decoración, los elementos de ambientación y los electrodomésticos incluidos son de carácter decorativo y no son objeto de contratación.

ARQUITECTURA &
 INTERIORISMO

Life^{3A}

COMERCIALIZADOR

CBRE

OPERADOR

YURBBAN
 HOSPITALITY GROUP



CANDO
 SENIOR LIVING