



SENIOR LIVING LA MORALEJA

114
APARTAMENTO DE DOS DORMITORIOS
CON TERRAZA

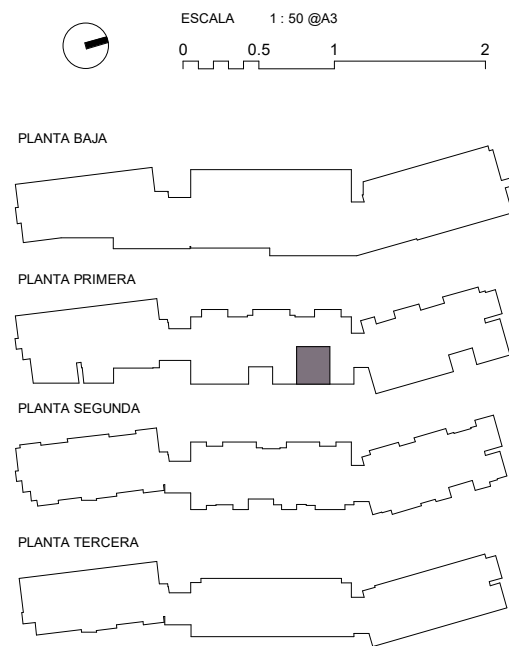

SUPERFICIES

- Superficie útil interior: 63,80 m²
- Superficie construida interior: 74,15 m²
- Superficie construida con zonas comunes (A): 116,30 m²
- Superficie construida de terraza (B): 40,00 m²
- **Superficie construida total (A)+(B): 156,30 m²**

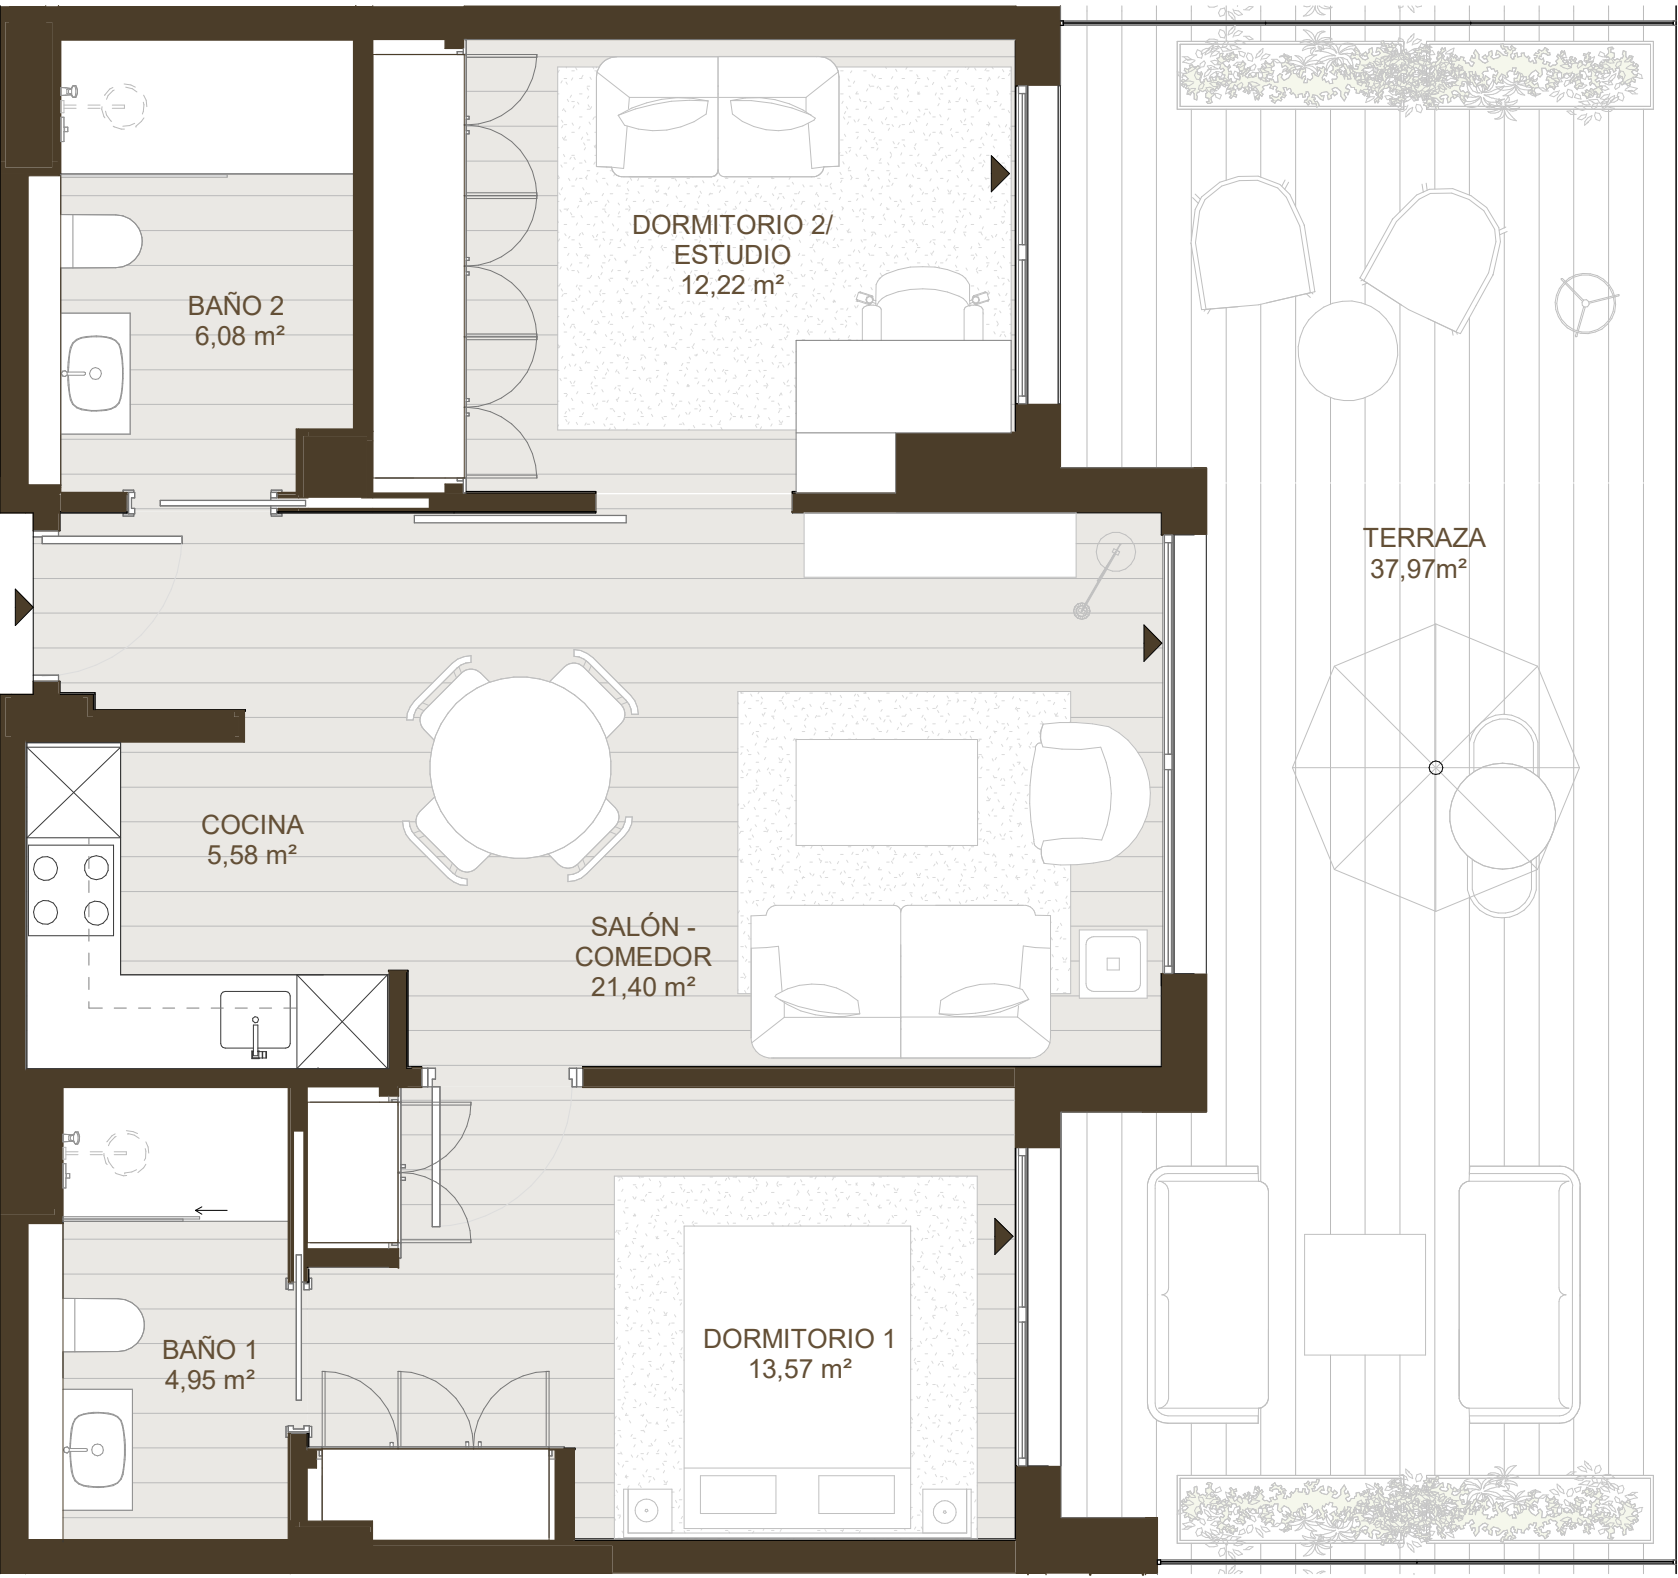

Advertencia Legal.

La información gráfica contenida en este soporte es orientativa, elaborada a partir del proyecto ejecutivo del edificio, y no tiene carácter contractual, por lo que podrá ser modificada por la empresa promotora durante la ejecución de las obras por causas de índole técnica, jurídica y comercial. Asimismo, el mobiliario, la decoración, los elementos de ambientación y los electrodomésticos incluidos son de carácter decorativo y no son objeto de contratación.

25/04/2025

ARQUITECTURA &
INTERIORISMO

Life^{3A}

COMERCIALIZADOR

CBRE

OPERADOR

YURBBAN
HOSPITALITY GROUP



CANDO
SENIOR LIVING