




Situación



3D_Conjunto Viviendas 1-2-3 Accesos

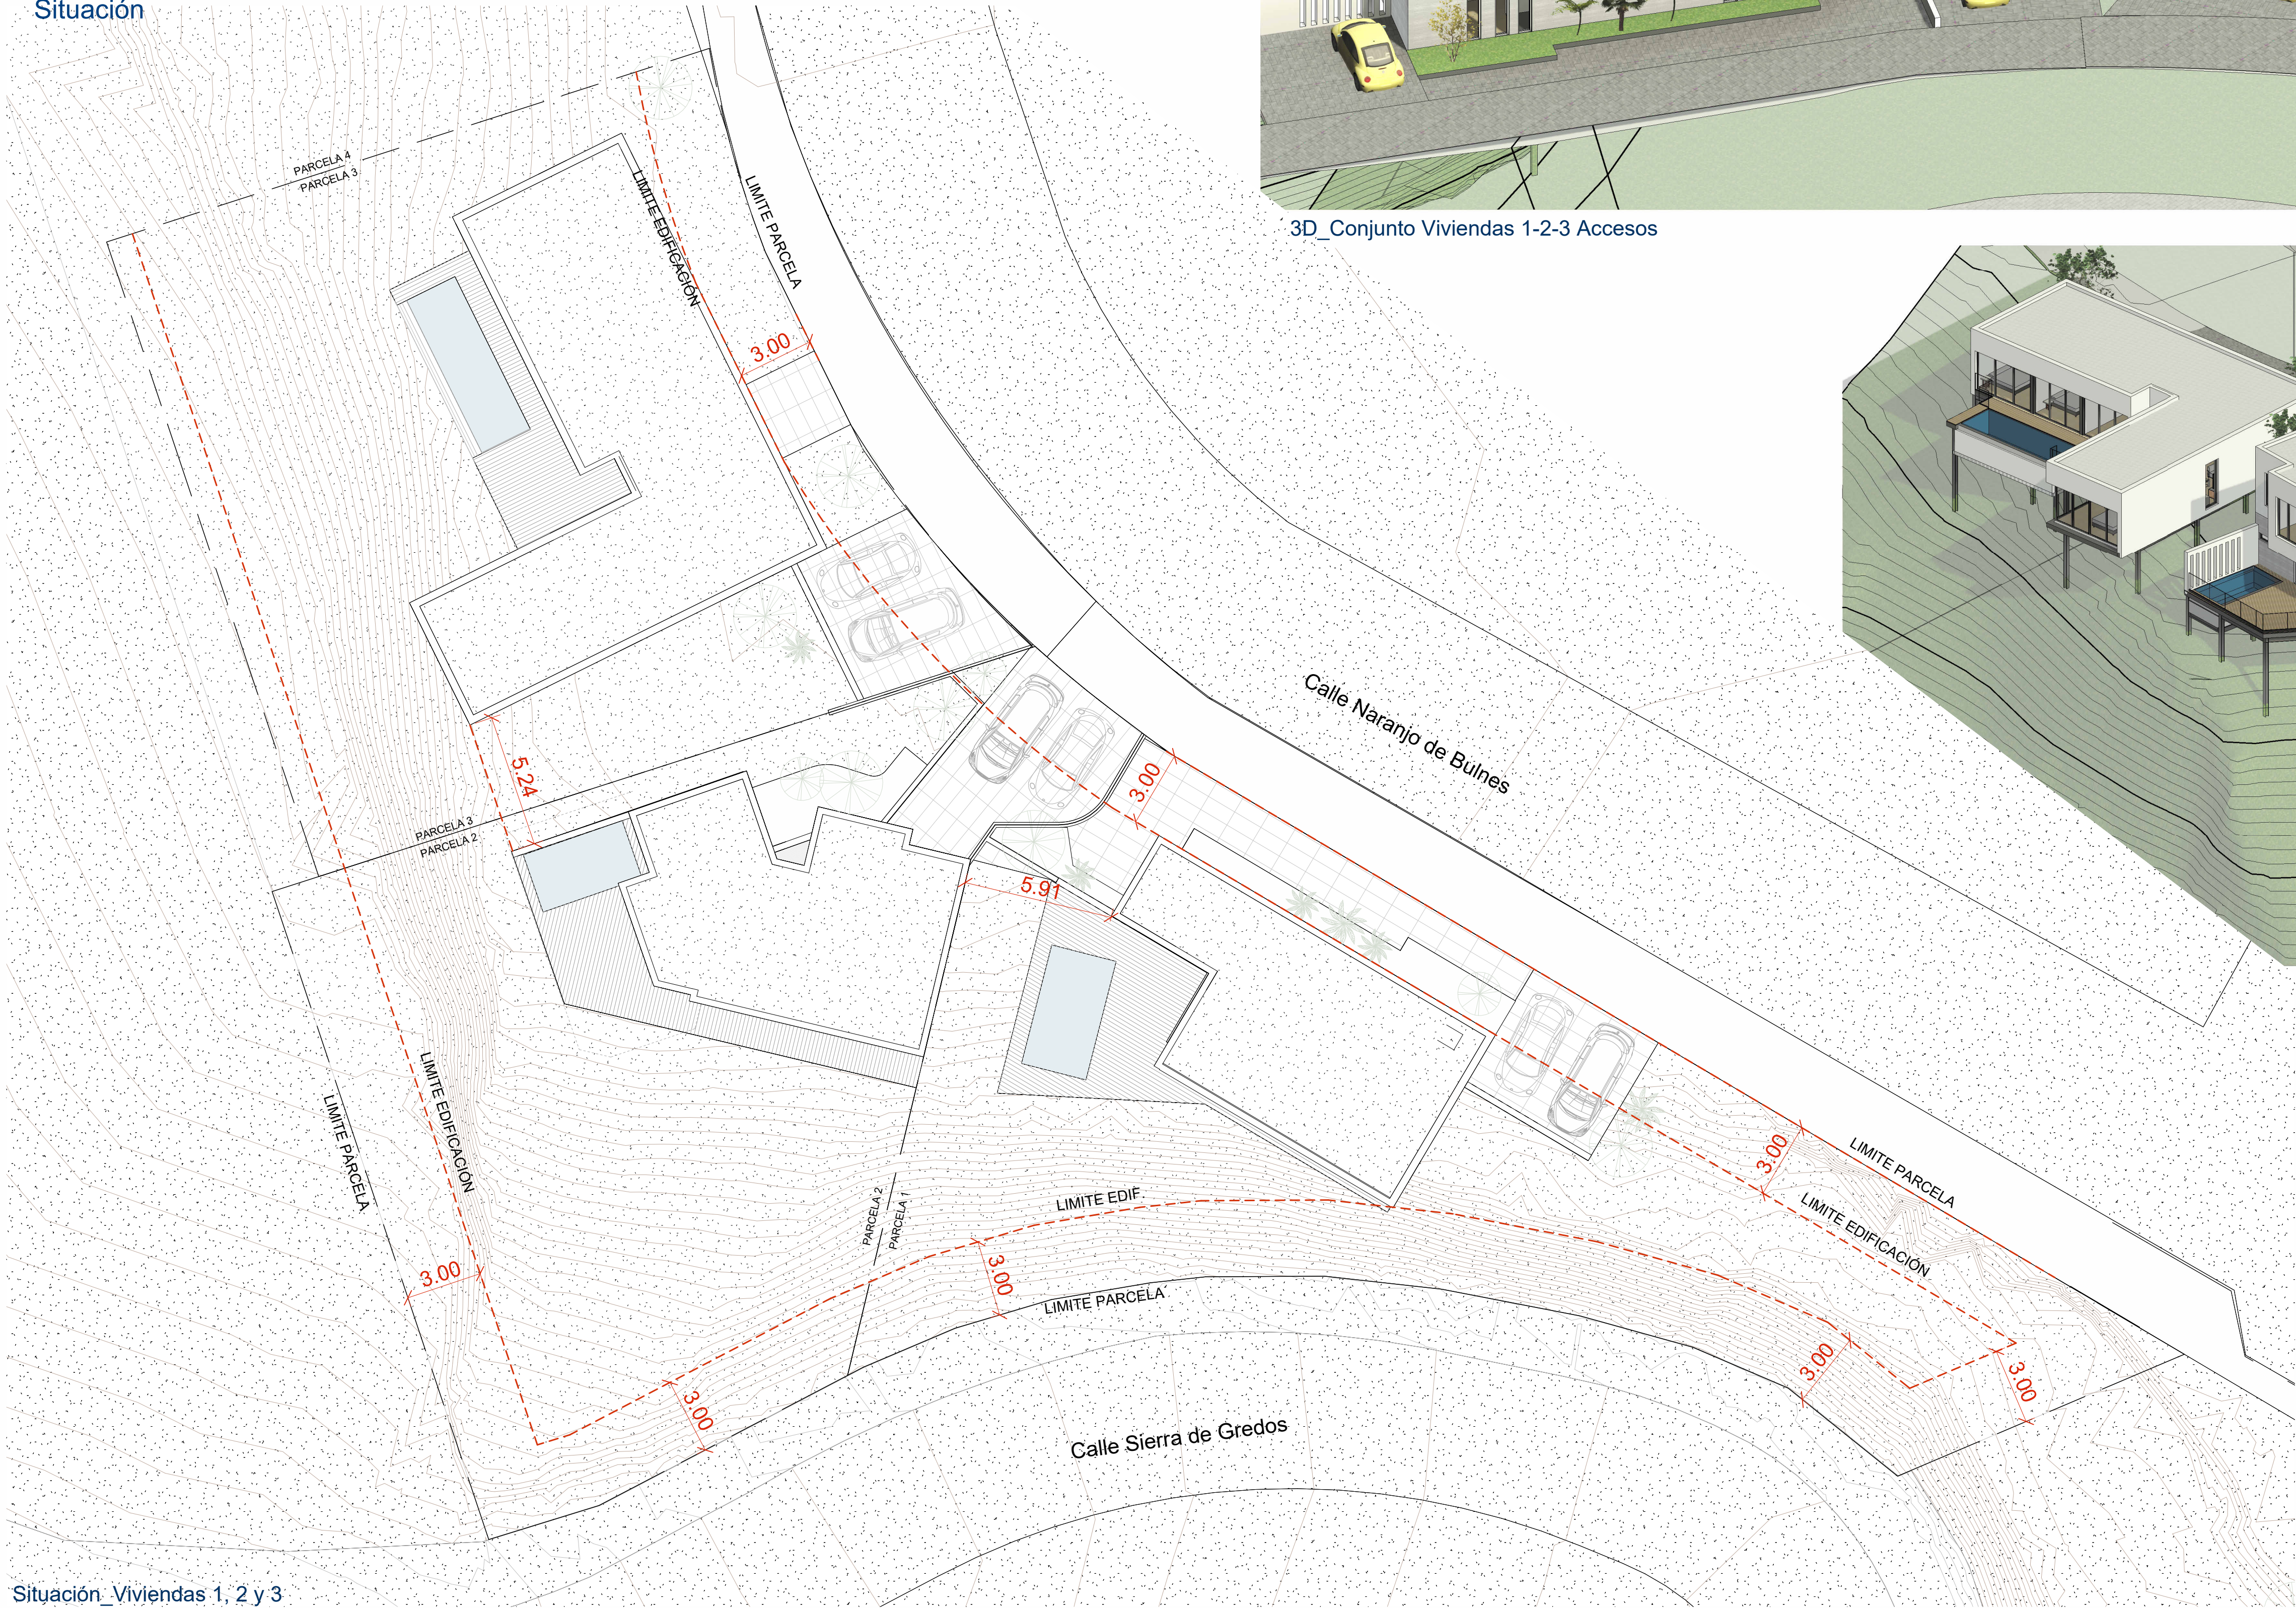

Situación_Viviendas 1, 2 y 3



3D_Conjunto Viviendas 1-2-3_Vista Oeste


Construcción de vivienda unifamiliar con piscina (Viv. Nº 1/2/3 de un complejo inmobiliario de 8)			
Situación: C/ Naranjo de Bulnes,Urb. Ciudad Quesada 2, de Rojasles. Parcela 1-2-3			
PLANO No.: V1.00	DENOMINACIÓN: SITUACION-EMPLAZAMIENTO	ESCALA: A1: 1:50	A3: 1:100
EDICION No.: 001	FECHA: 12-05-2026	ARQUITECTO: CHARLES BARROT	PROPIETARIO

V3_P00




SUPERFICIE UTIL_PLANTAS_V3			
Número	Nombre	Área	Volumen
3.01	SALON COMEDOR	47.43 m²	123.53 m³
3.02	DORMITORIO 1	15.89 m²	41.64 m³
3.03	DORMITORIO 2	14.86 m²	38.82 m³
3.04	DORMITORIO 3	14.63 m²	38.22 m³
3.05	DORMITORIO 4	14.25 m²	42.74 m³
3.06	BAÑO 4	3.98 m²	10.34 m³
3.07	BAÑO 3	3.36 m²	10.13 m³
3.08	BAÑO 2	3.25 m²	8.45 m³
3.09	VESTIDOR 1	4.85 m²	12.61 m³
3.10	BAÑO 1	5.21 m²	13.54 m³
3.11	COCINA CERRADA	3.94 m²	10.26 m³
3.12	ASEO 1	2.07 m²	5.38 m³
3.13	PASILLO	6.50 m²	16.90 m³
3.14	VESTIDOR 2	9.39 m²	28.16 m³
P00: 14		149.60 m²	400.72 m³
Total general: 14		149.60 m²	400.72 m³

SUPERFICIE UTIL_PLANTAS_V3_Exterior		
Número	Nombre	Área
E3.01	TERRAZA EXTERIOR	29.88 m²
E3.02	PISCINA	14.23 m²
P00: 2		44.11 m²

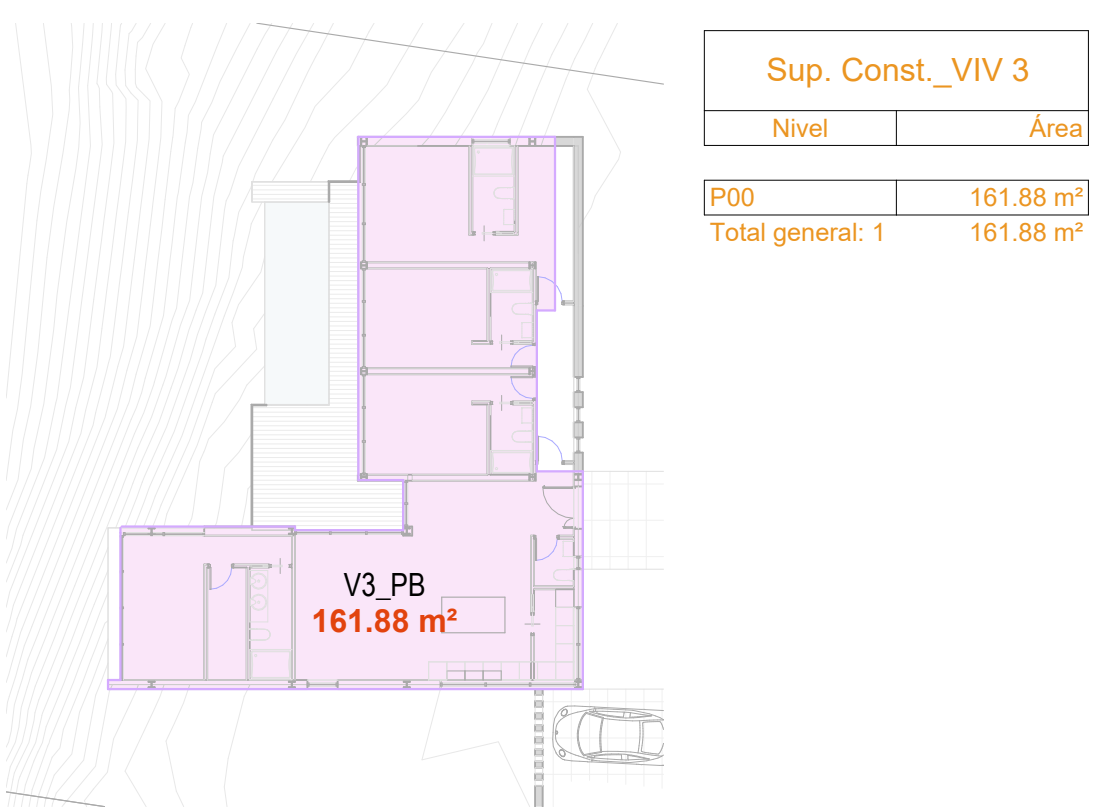

Area_V3_P00

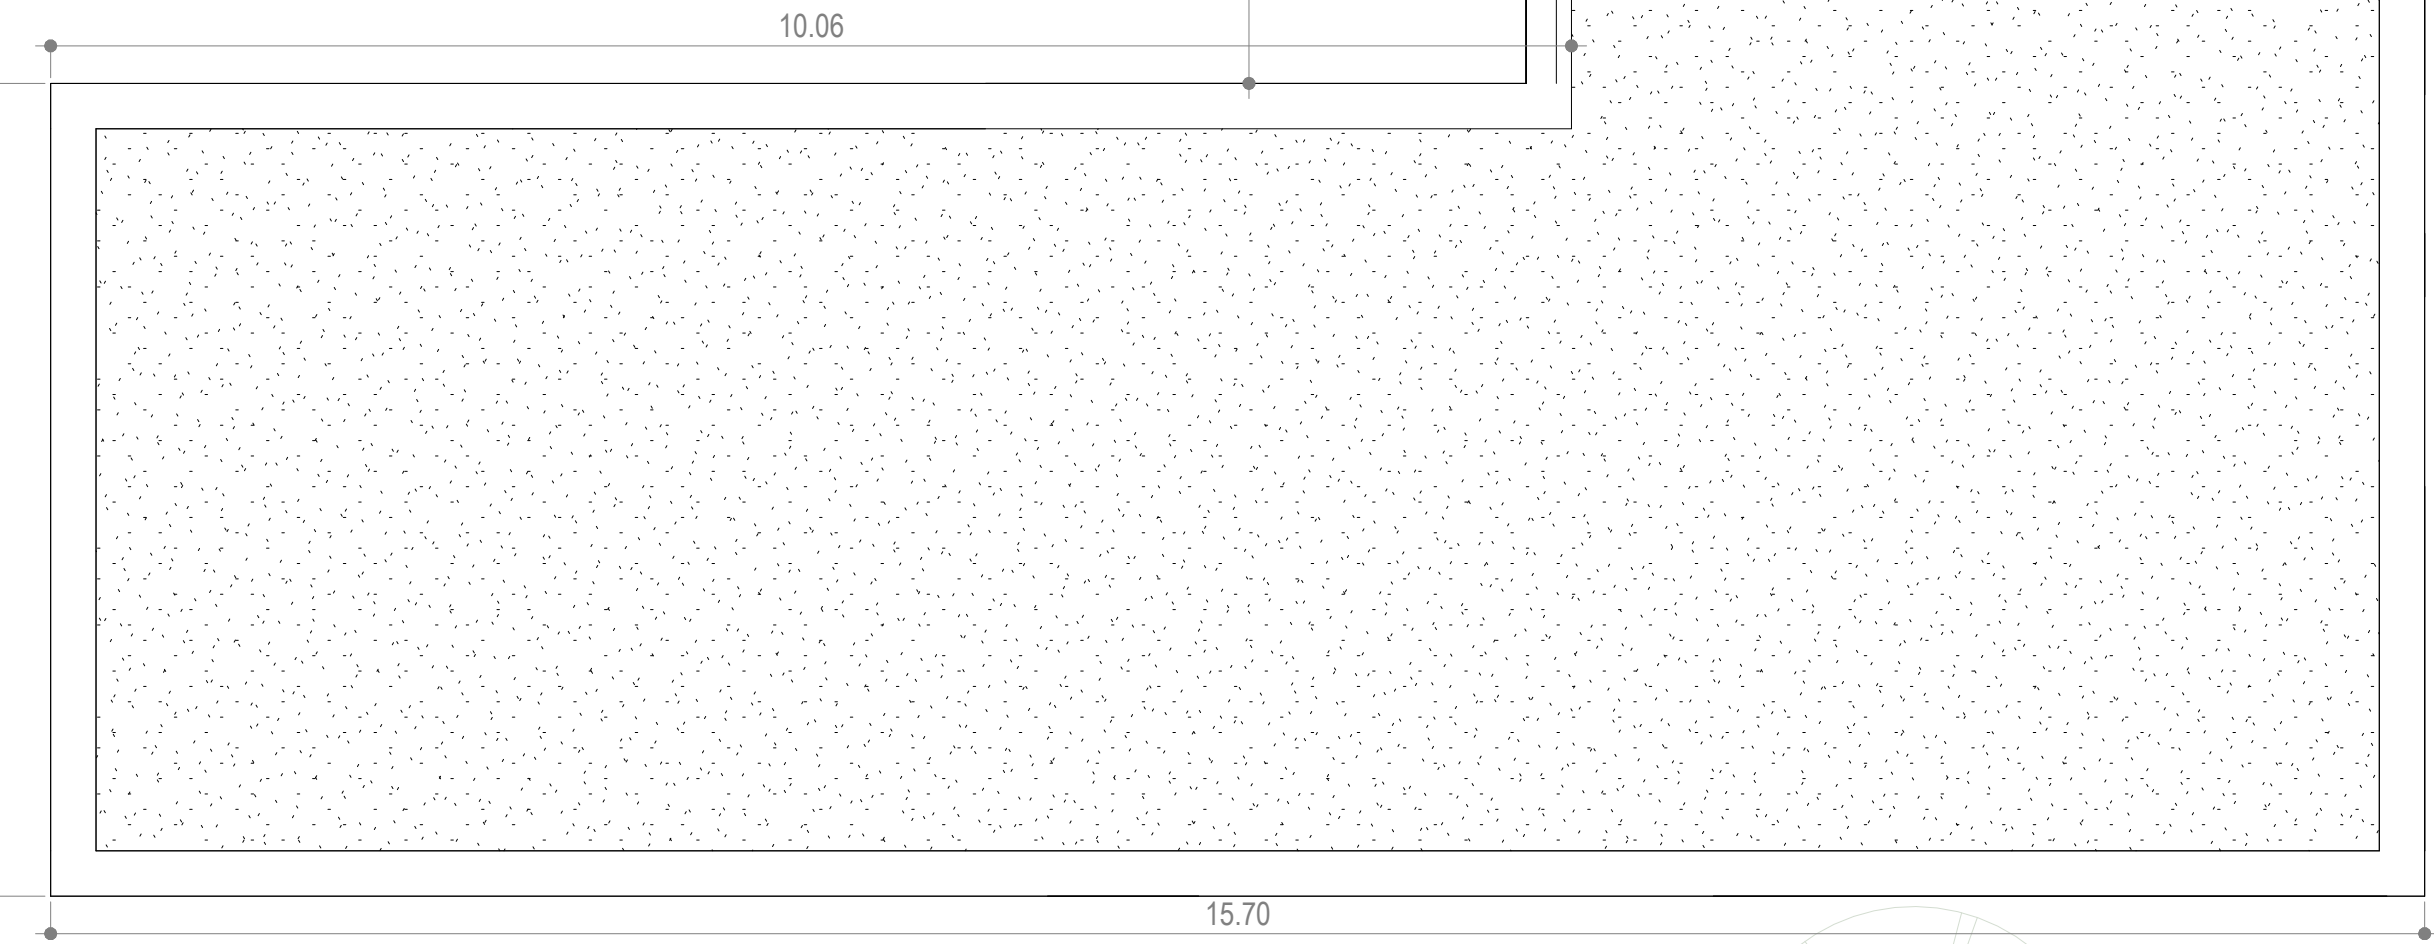

V3_P01

Construcción de vivienda unifamiliar con piscina
(Viv. Nº 1/2/3 de un complejo inmobiliario de 8)

Situación: C/ Naranjo de Bulnes,Urb. Ciudad Quesada 2, de Rojasles. Parcela 3

PLANO No.: V3.01

DENOMINACION: VIV. 3_PLANTAS

ESCALA: A1: 1:50 A3: 1:100

EDICION No.: 001


FECHA: 12-05-2026

ARQUITECTO: CHARLES BARROT


PROPIETARIO




Viv3_Secc_AA'

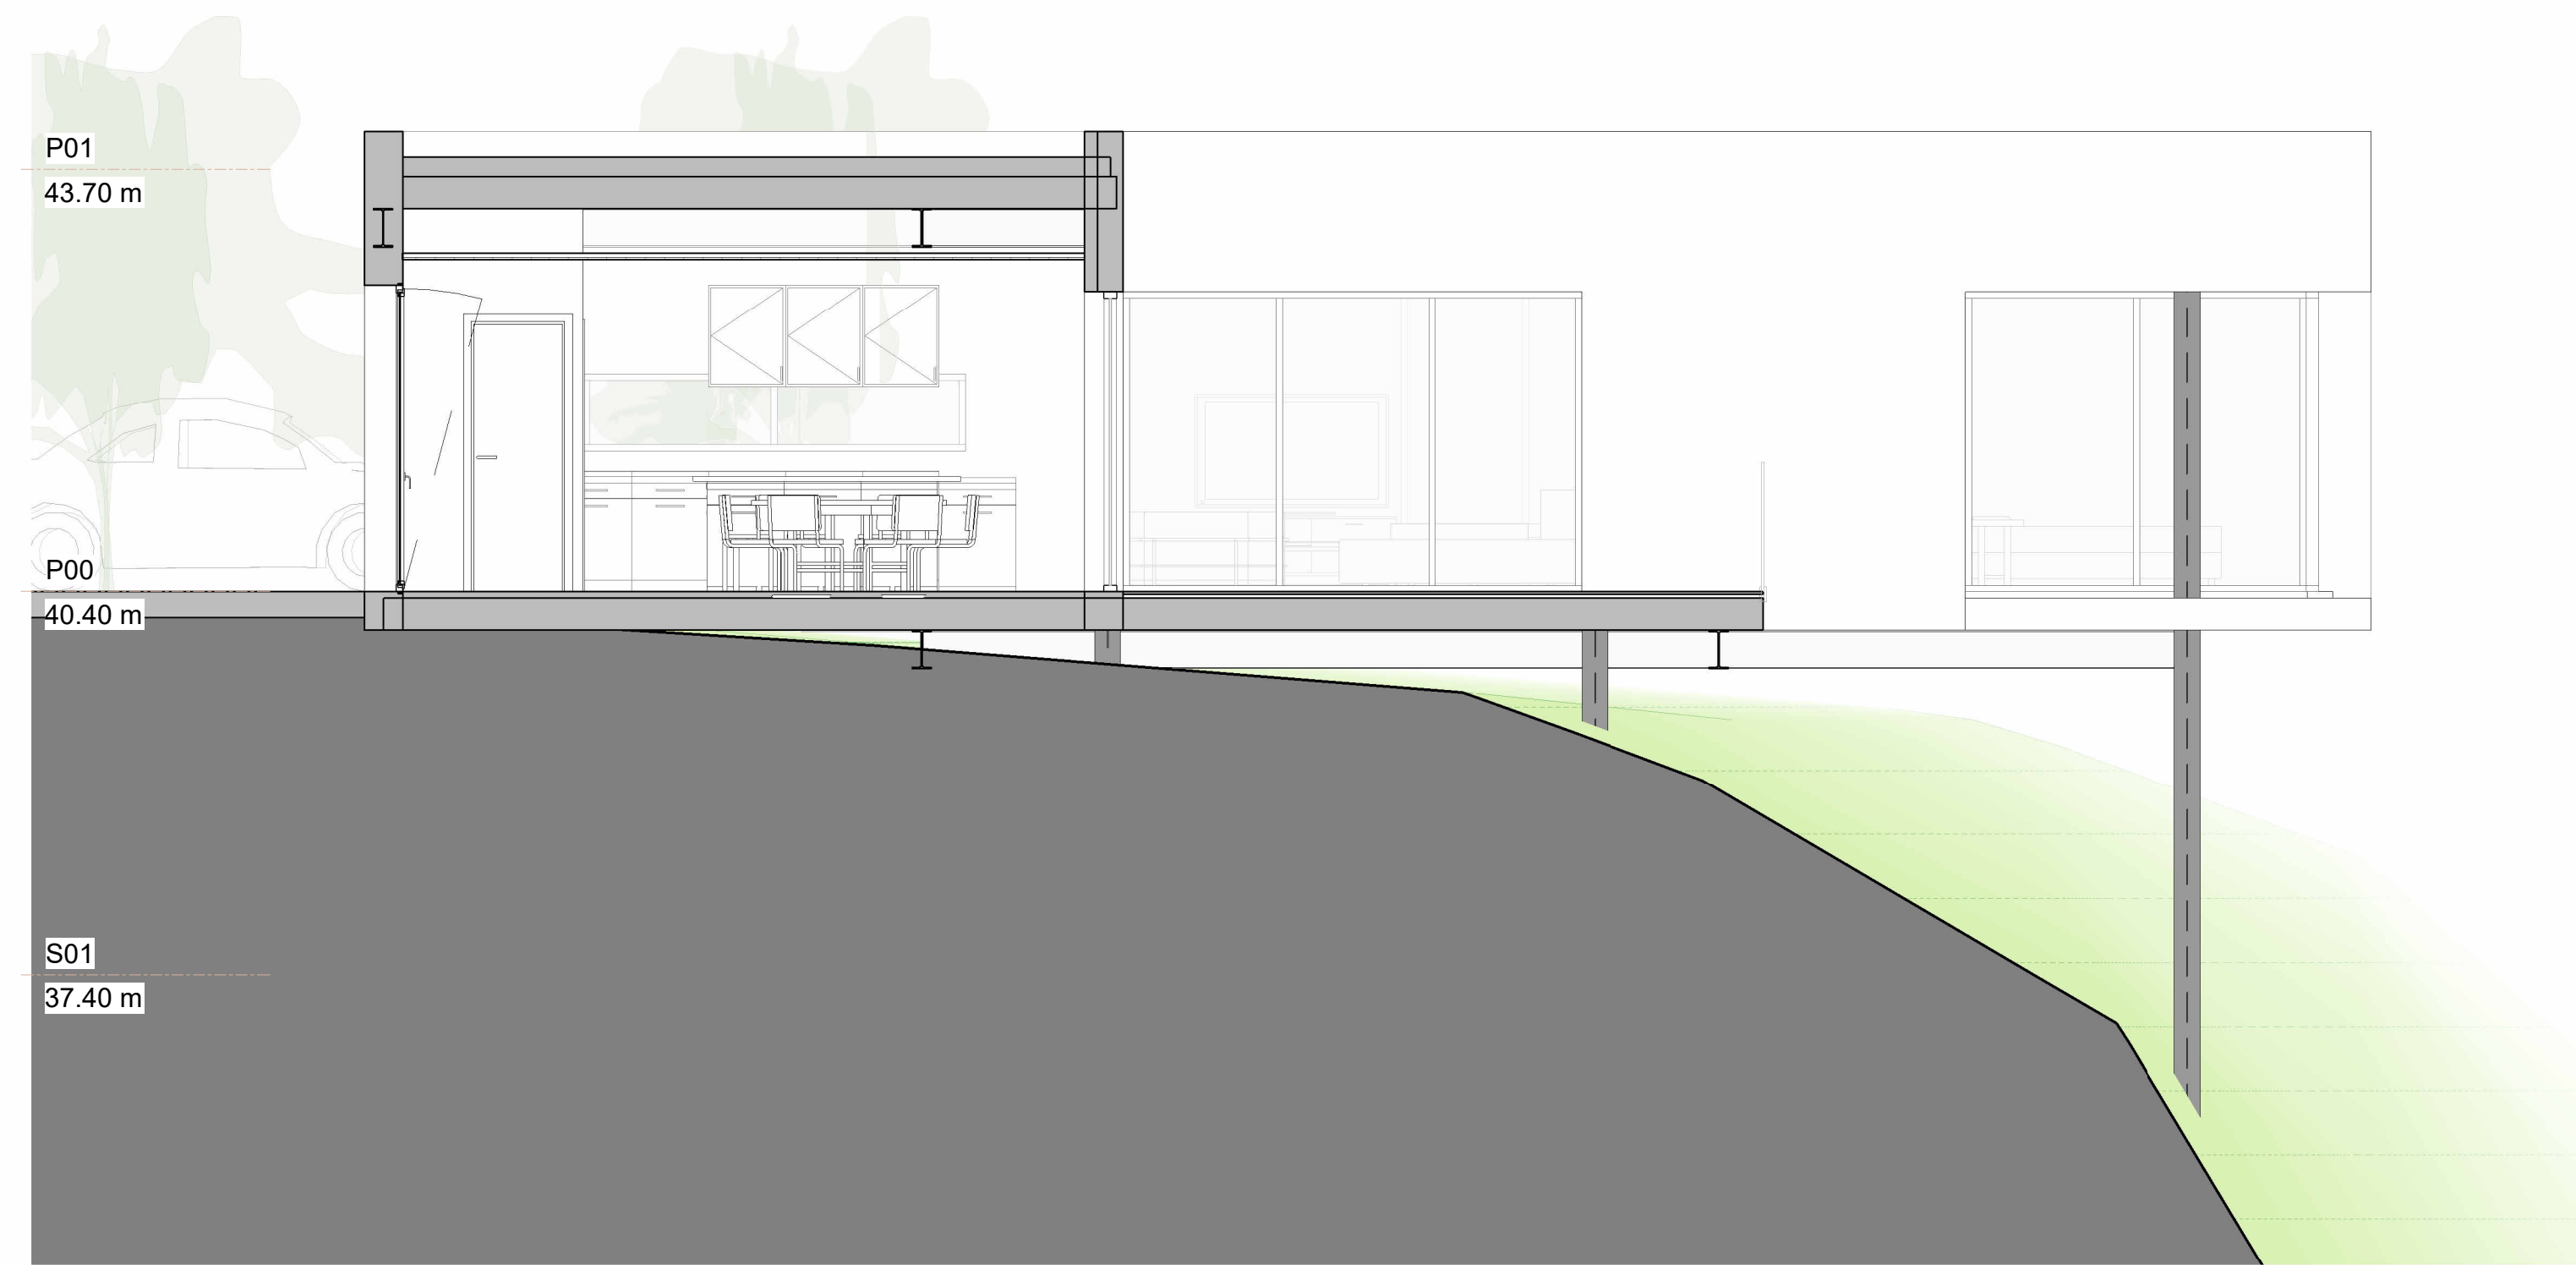


Viv3_Secc_EE'

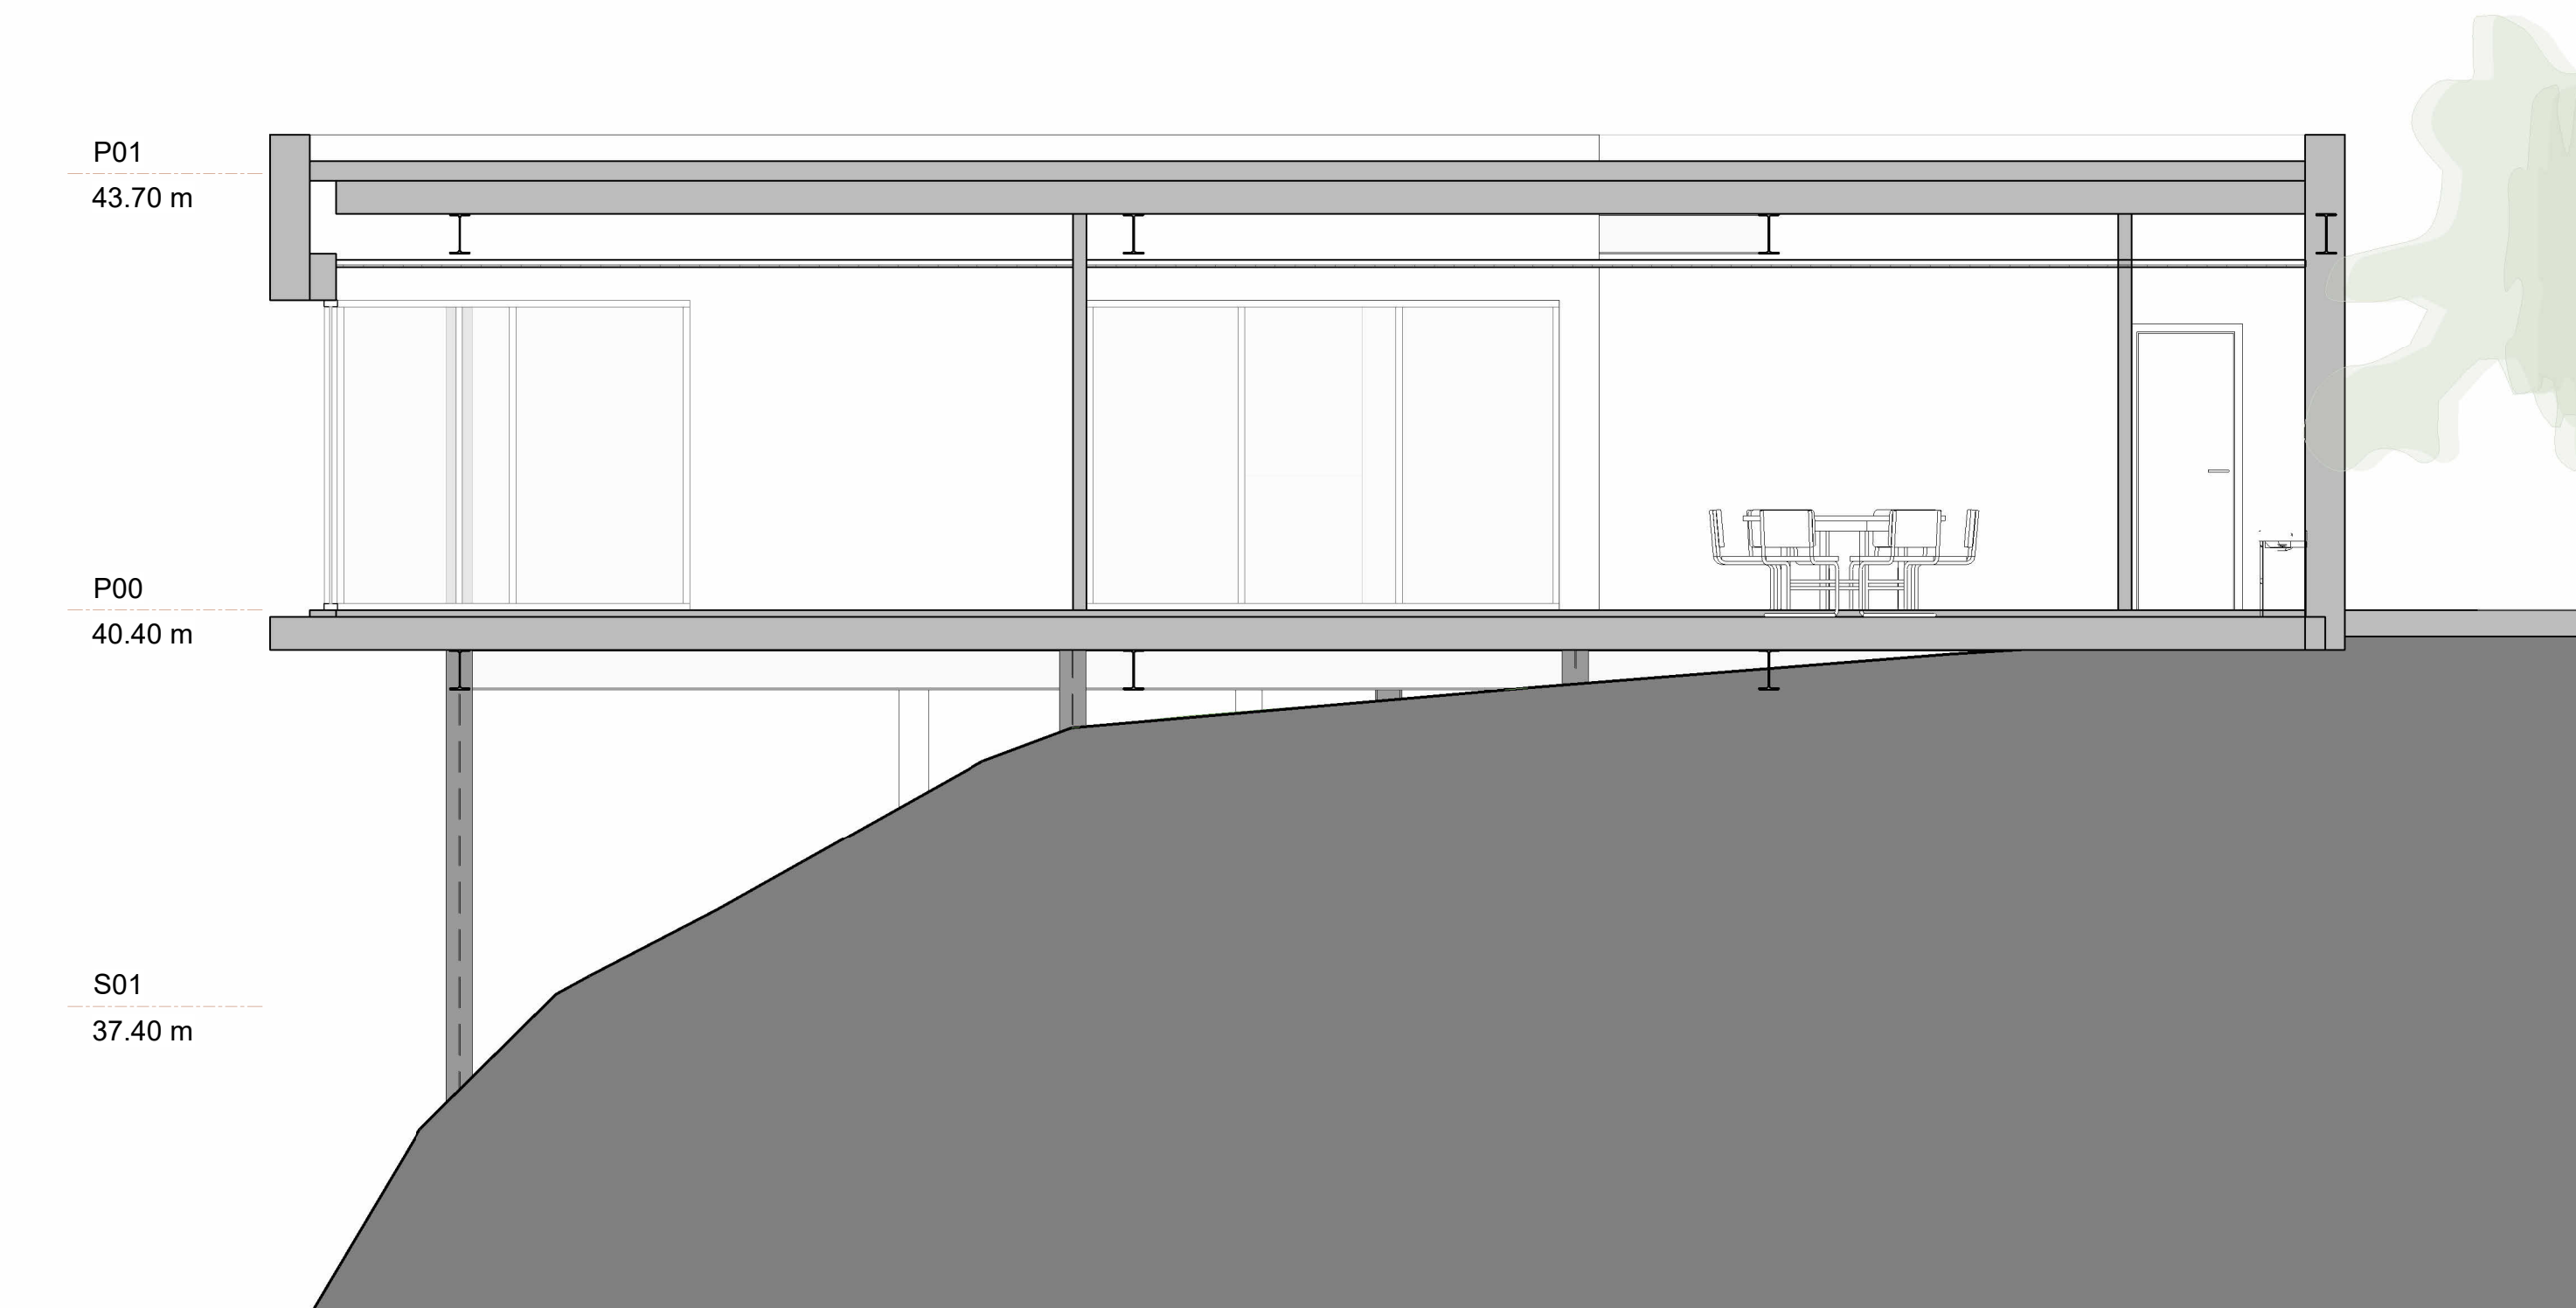


Viv3_Secc_BB'

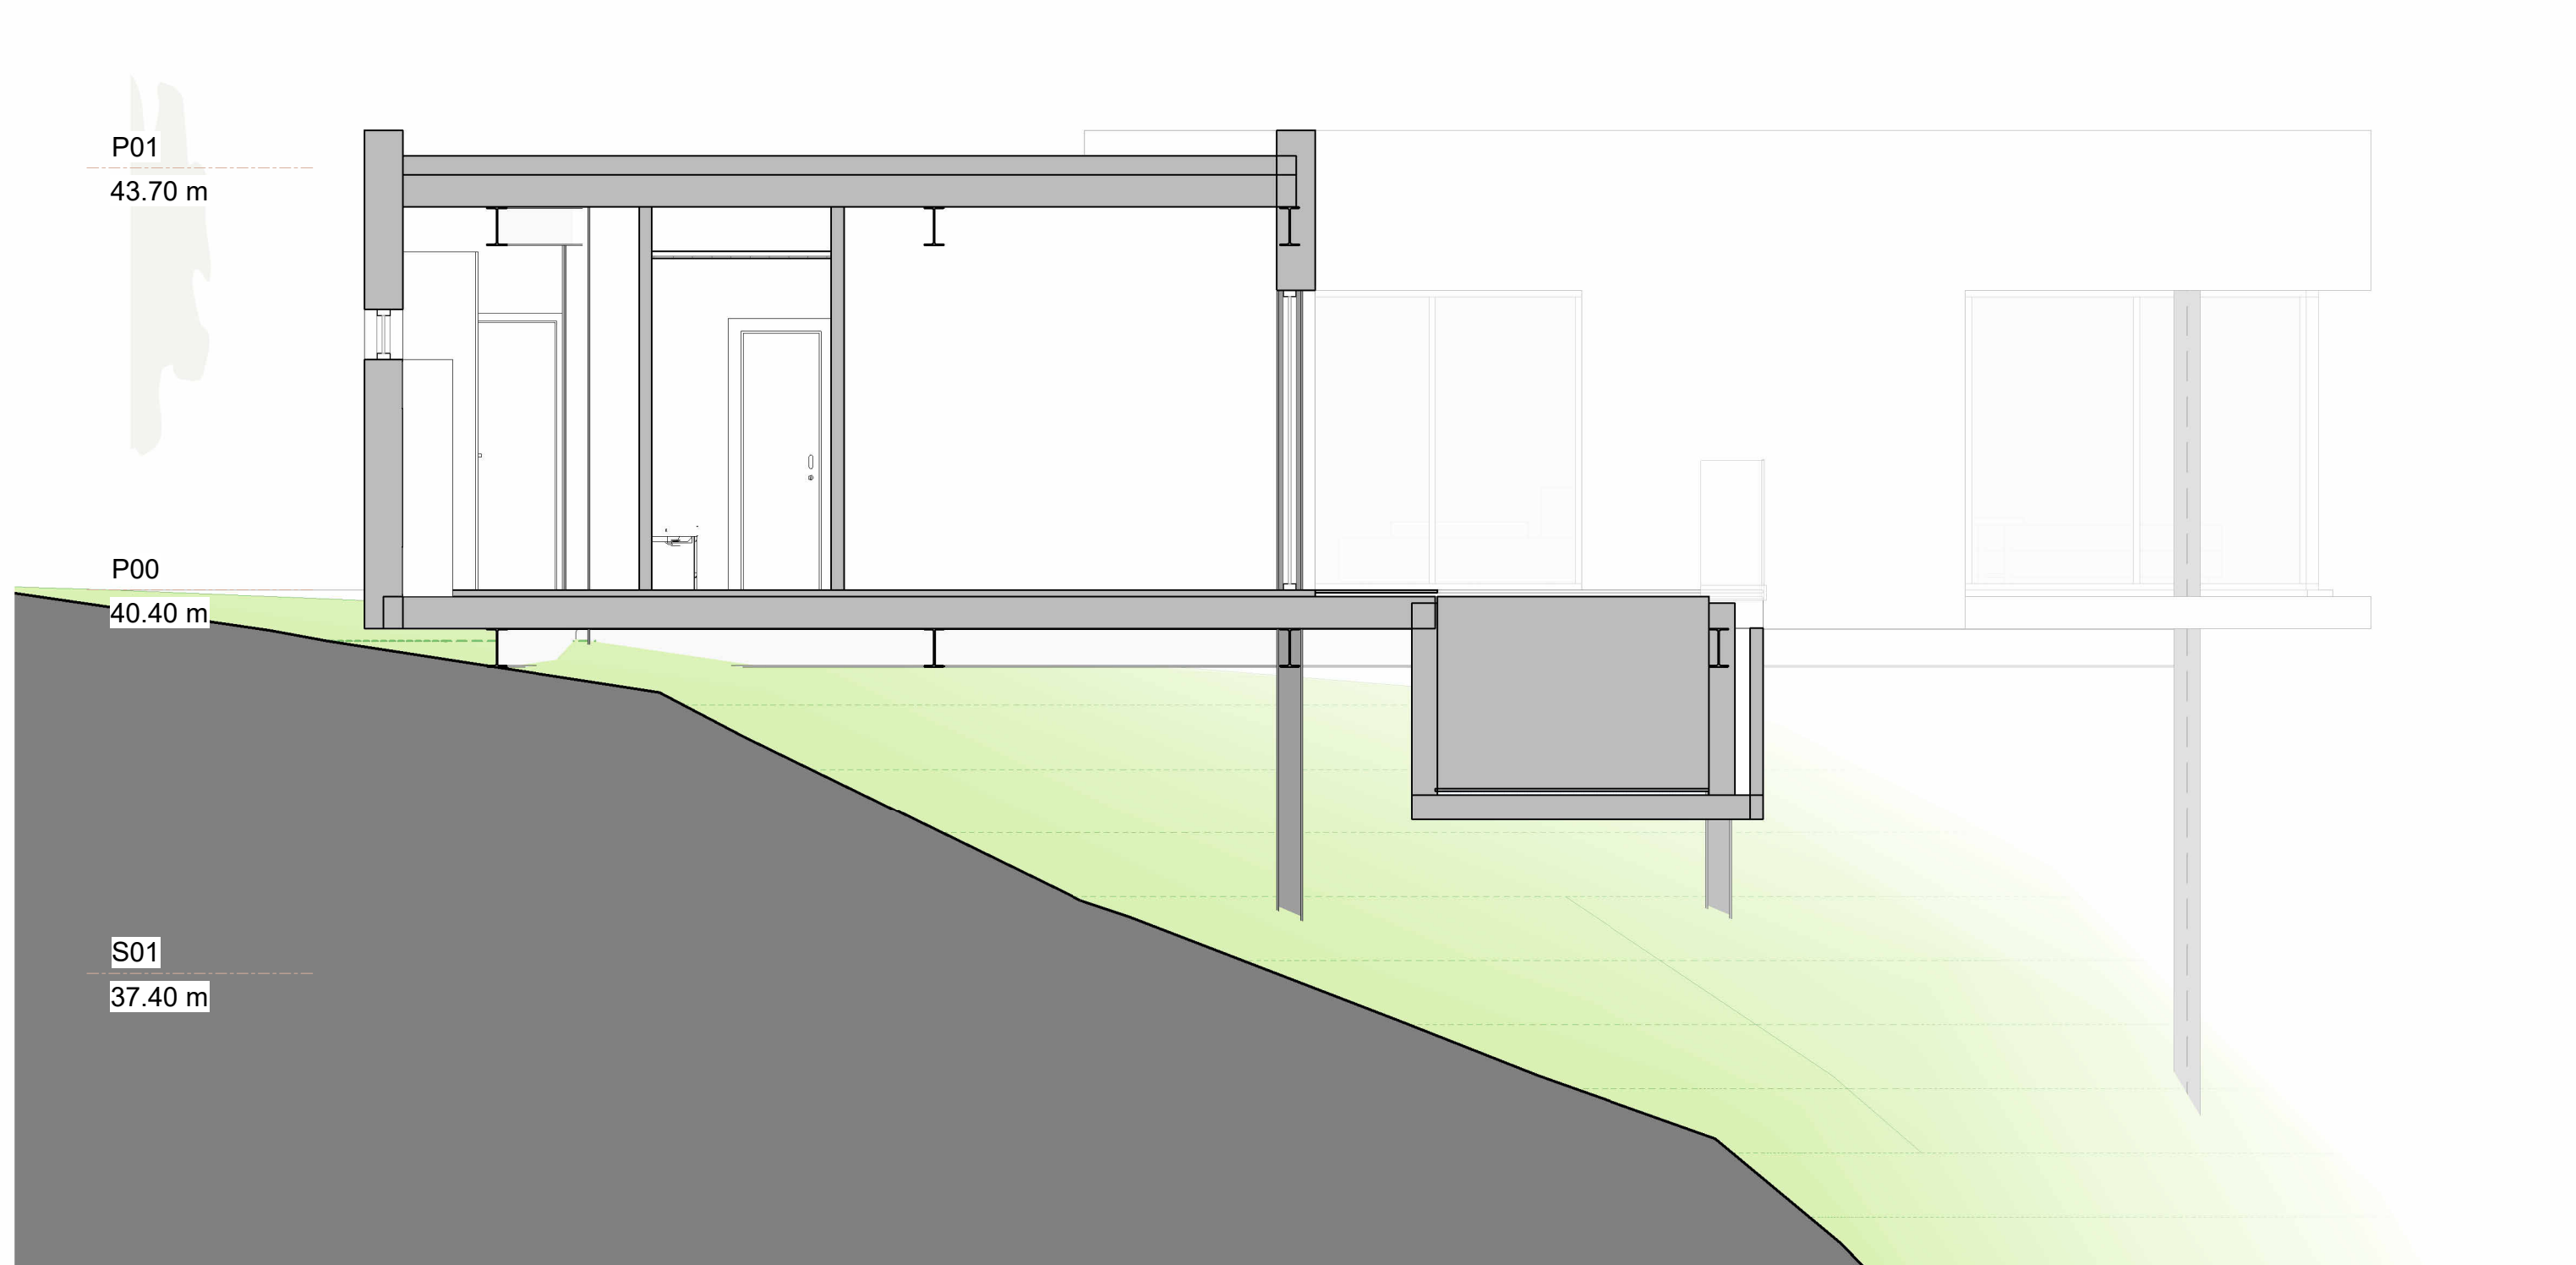


Viv3_Secc_FF'

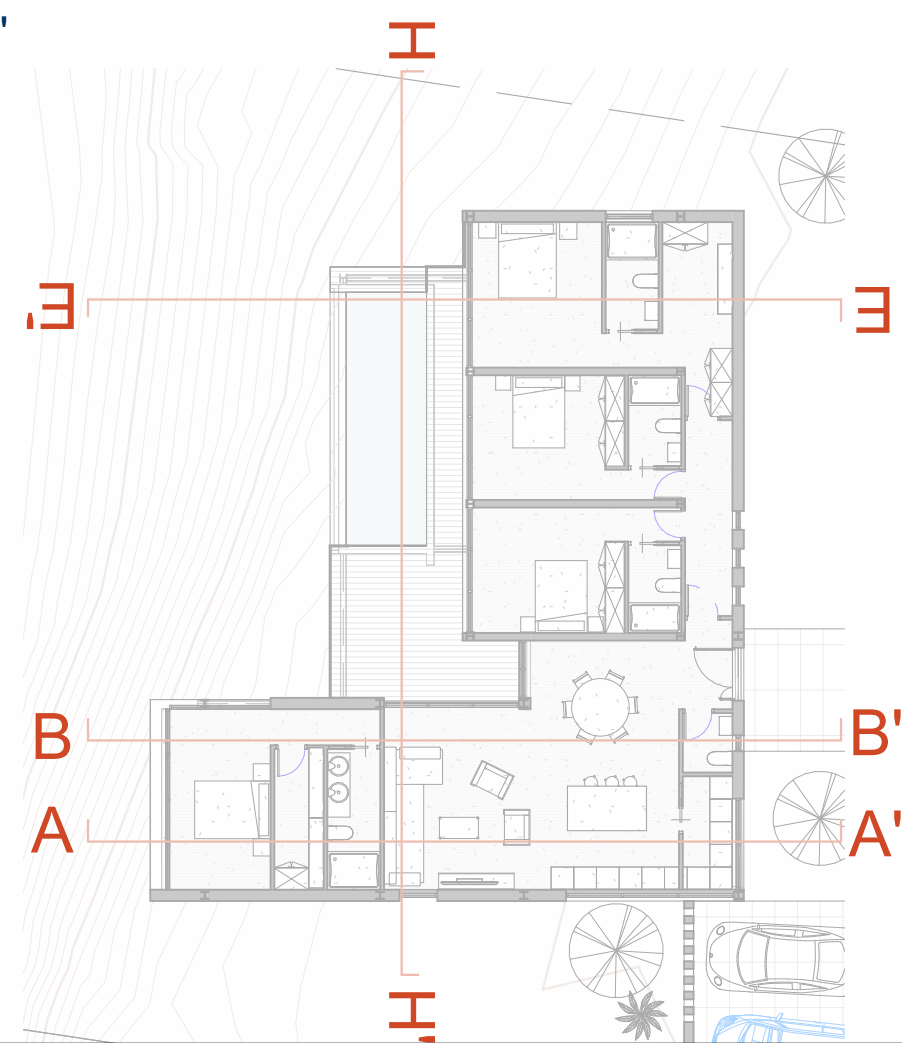

Construcción de vivienda unifamiliar con piscina (Viv. N° 1/2/3 de un complejo inmobiliario de 8)			
Situación: C/ Naranjo de Bulnes,Urb. Ciudad Quesada 2, de Rojasles. Parcela 3			
PLANO No.: V3.02	DENOMINACION: VIV 3_SECCIONES		ESCALA: A1: 1:50 A3: 1:100
EDICION No.: 001	FECHA: 12-05-2026	ARQUITECTO: CHARLES BARROT	PROPIETARIO

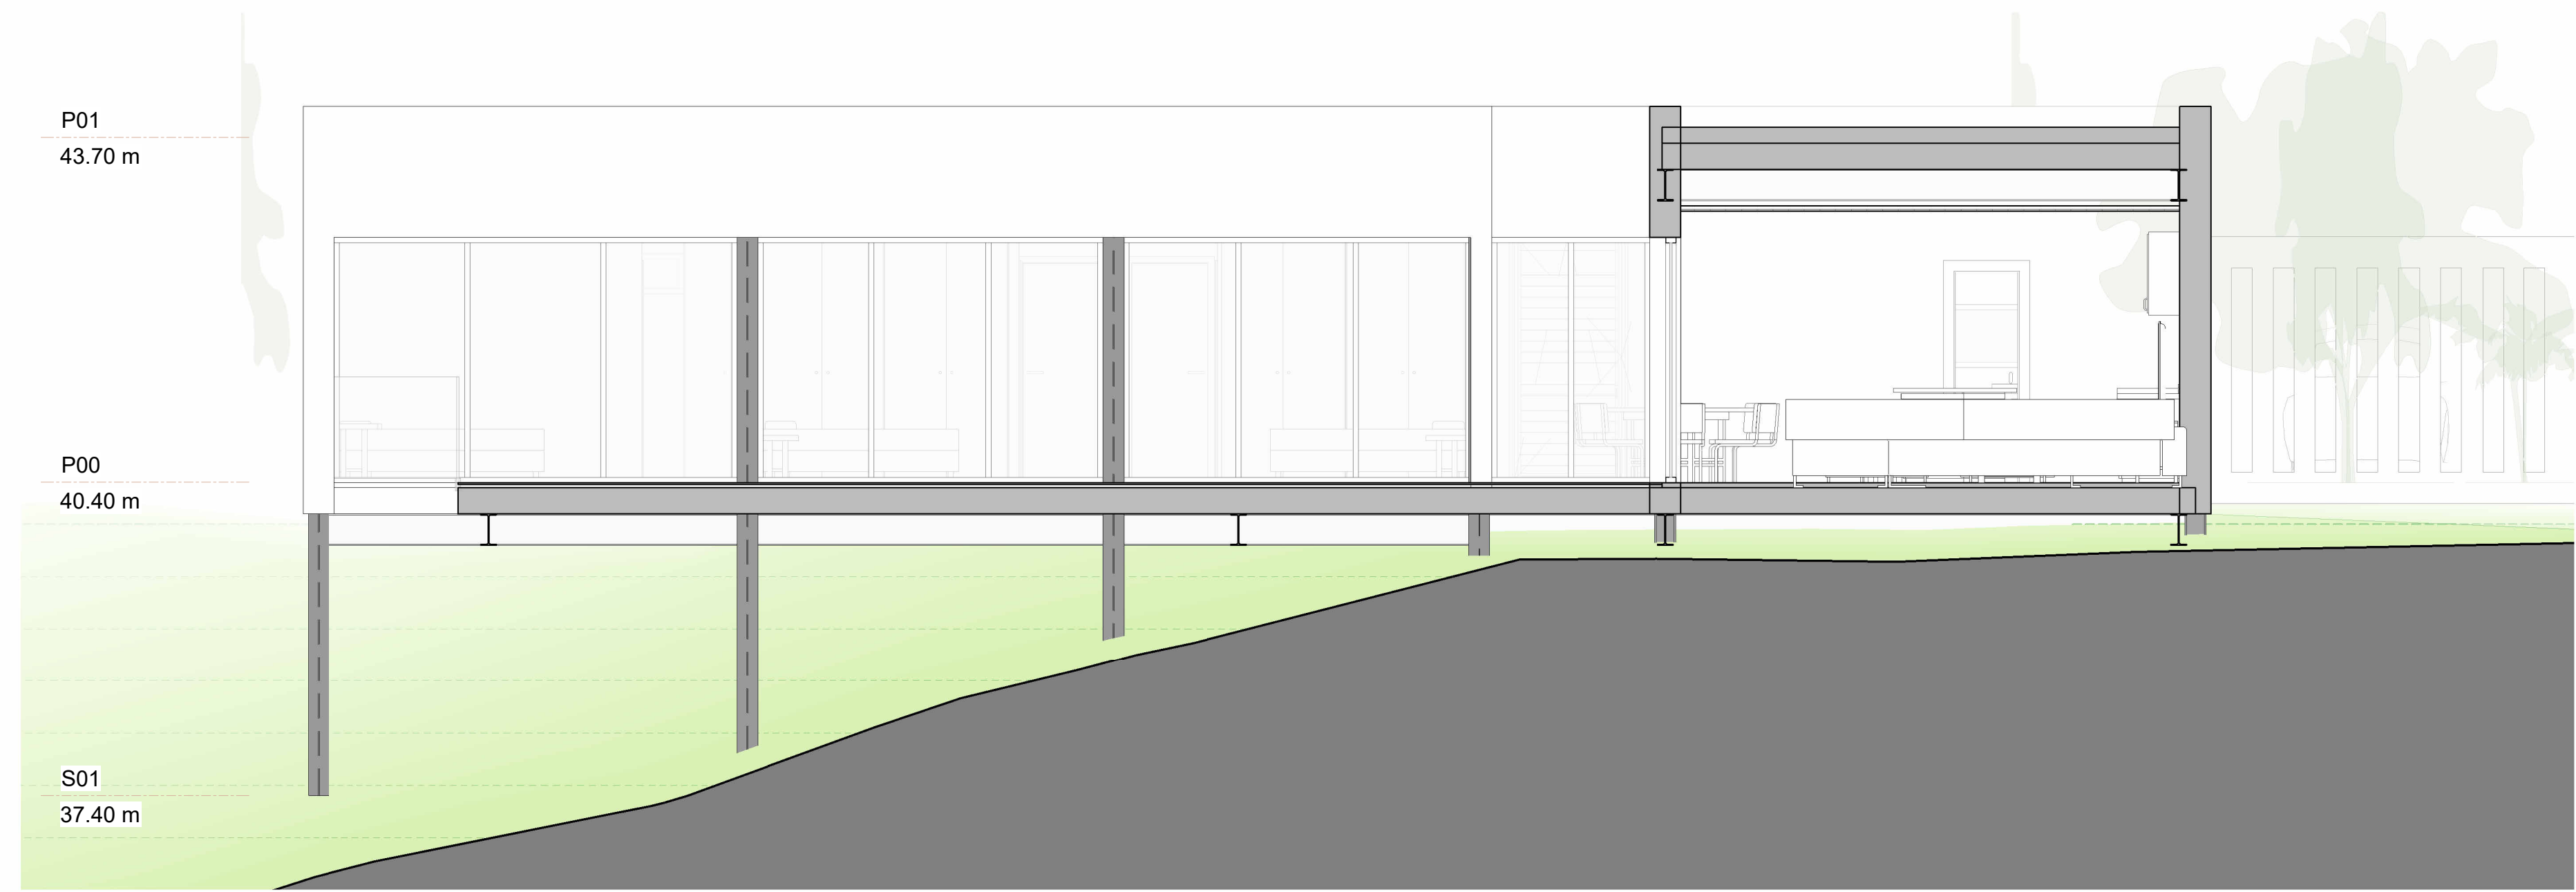


Viv3_Secc_HH'

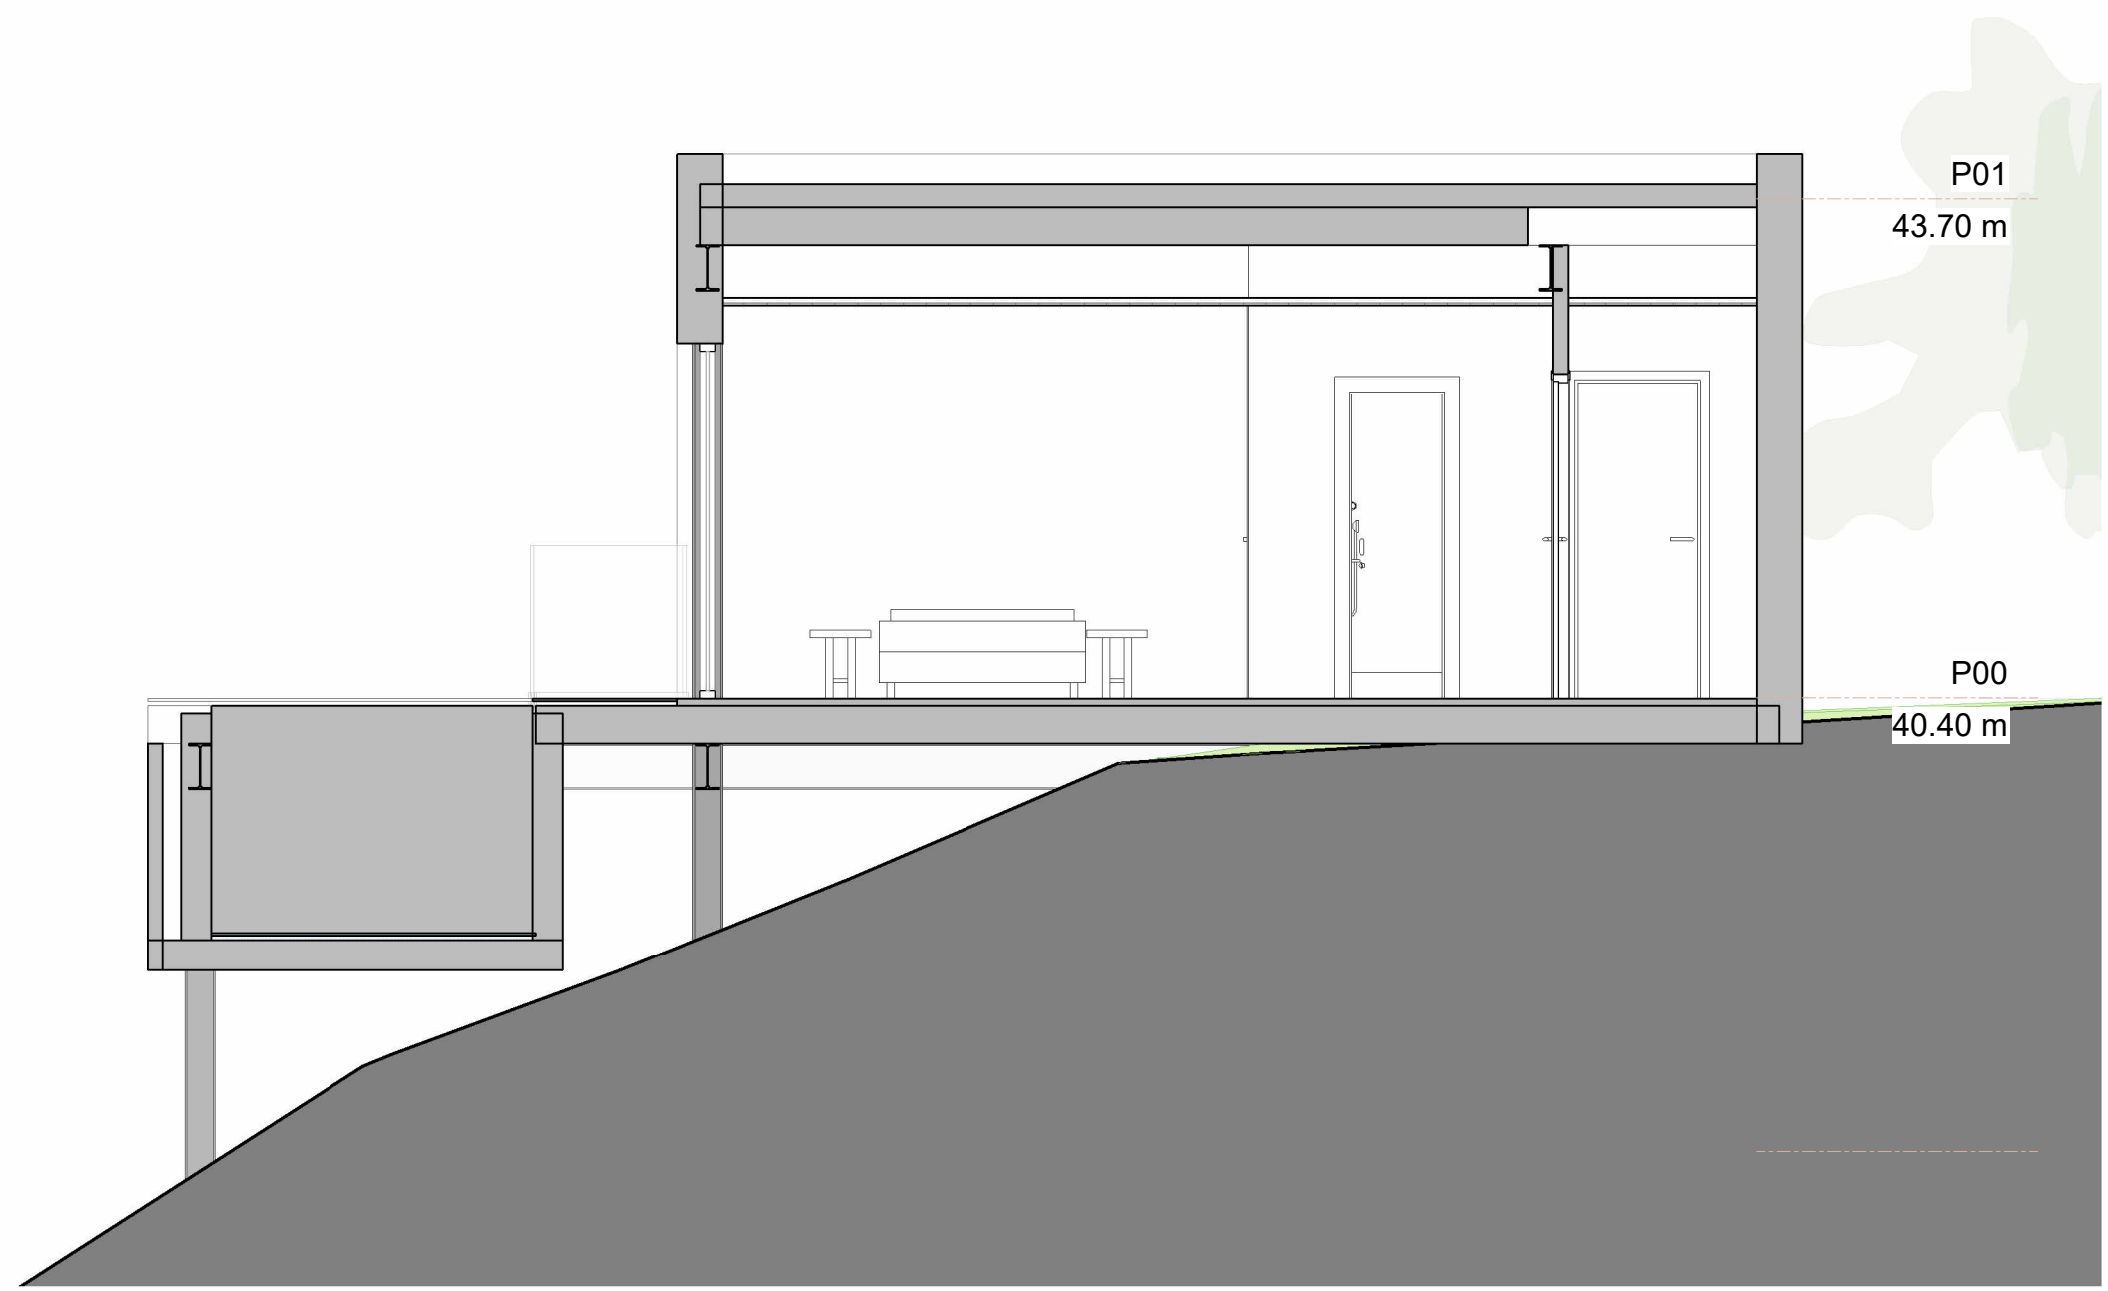

Viv3_Secc_DD'




Viv3_Secc_II'

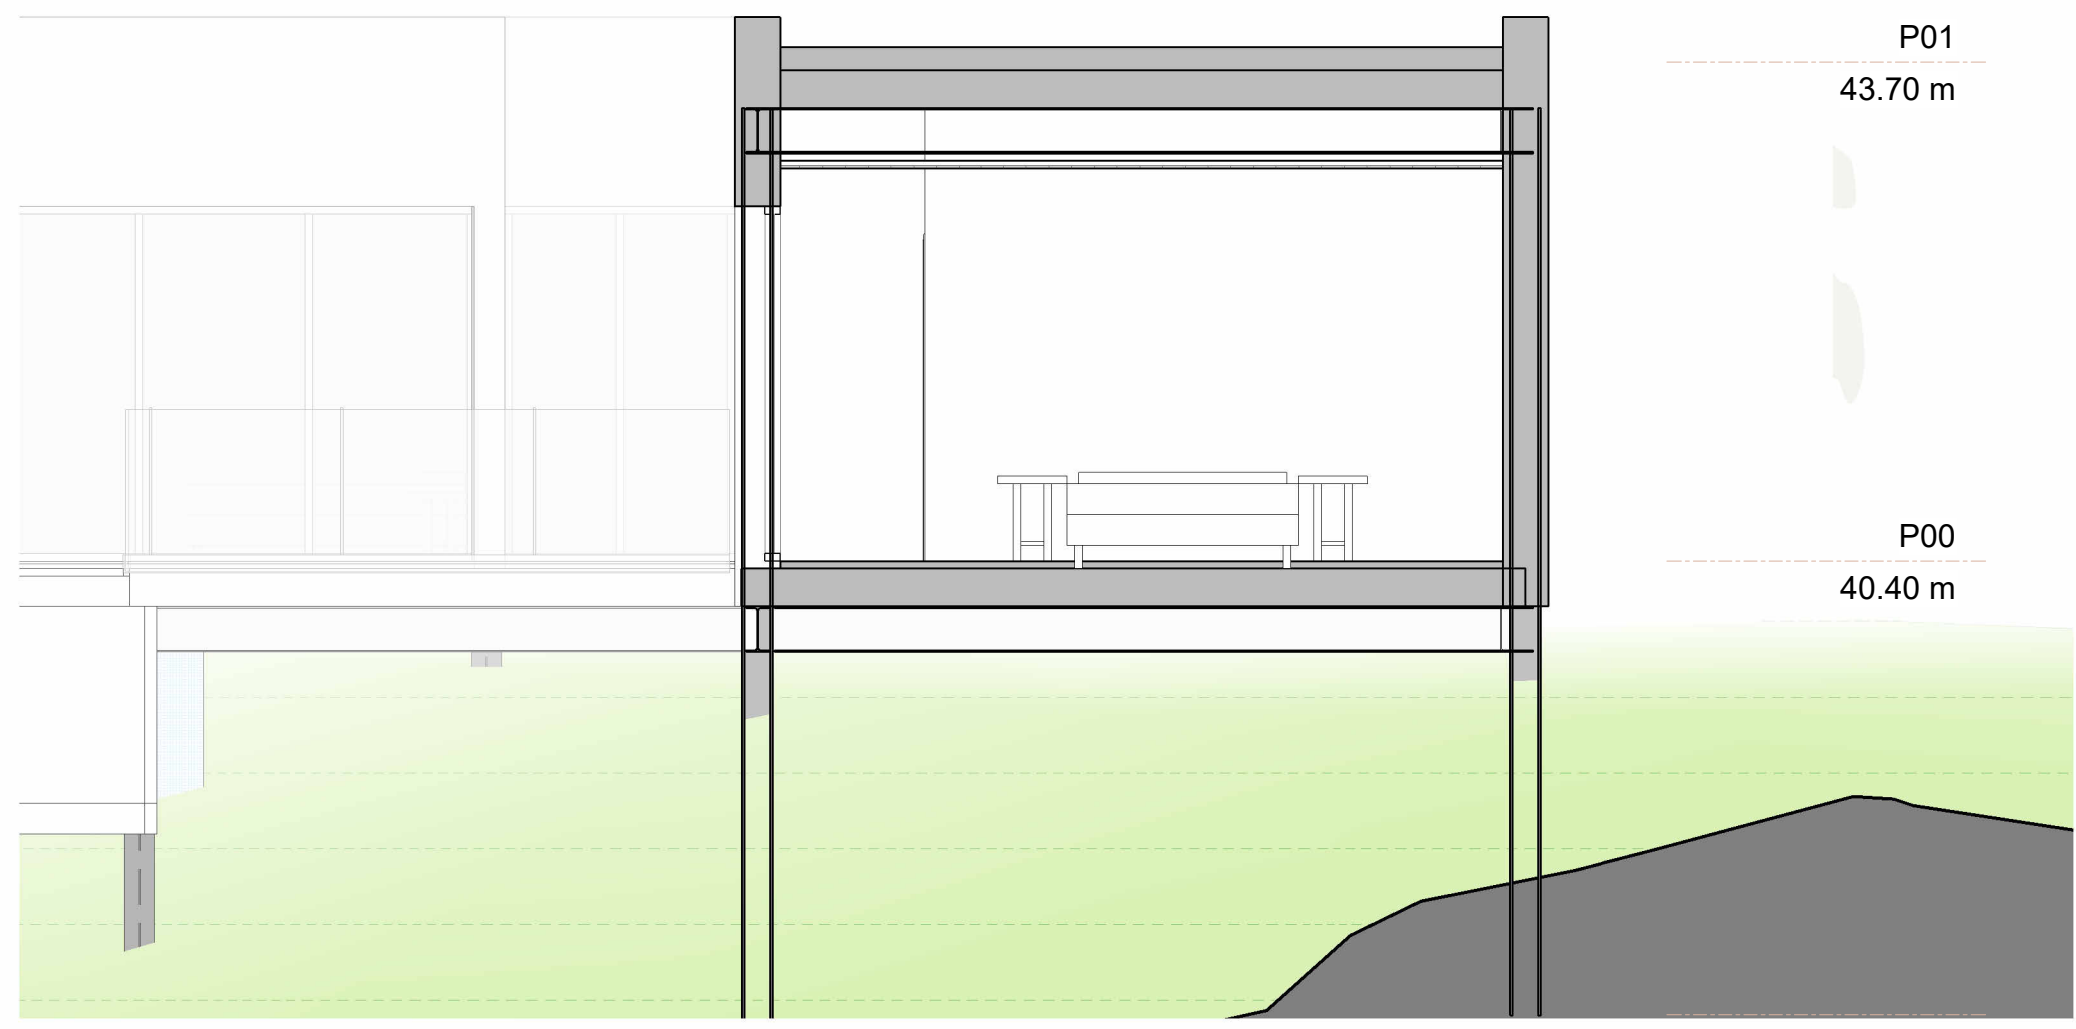


Viv3_Secc_GG'





Viv3_Secc_JJ'

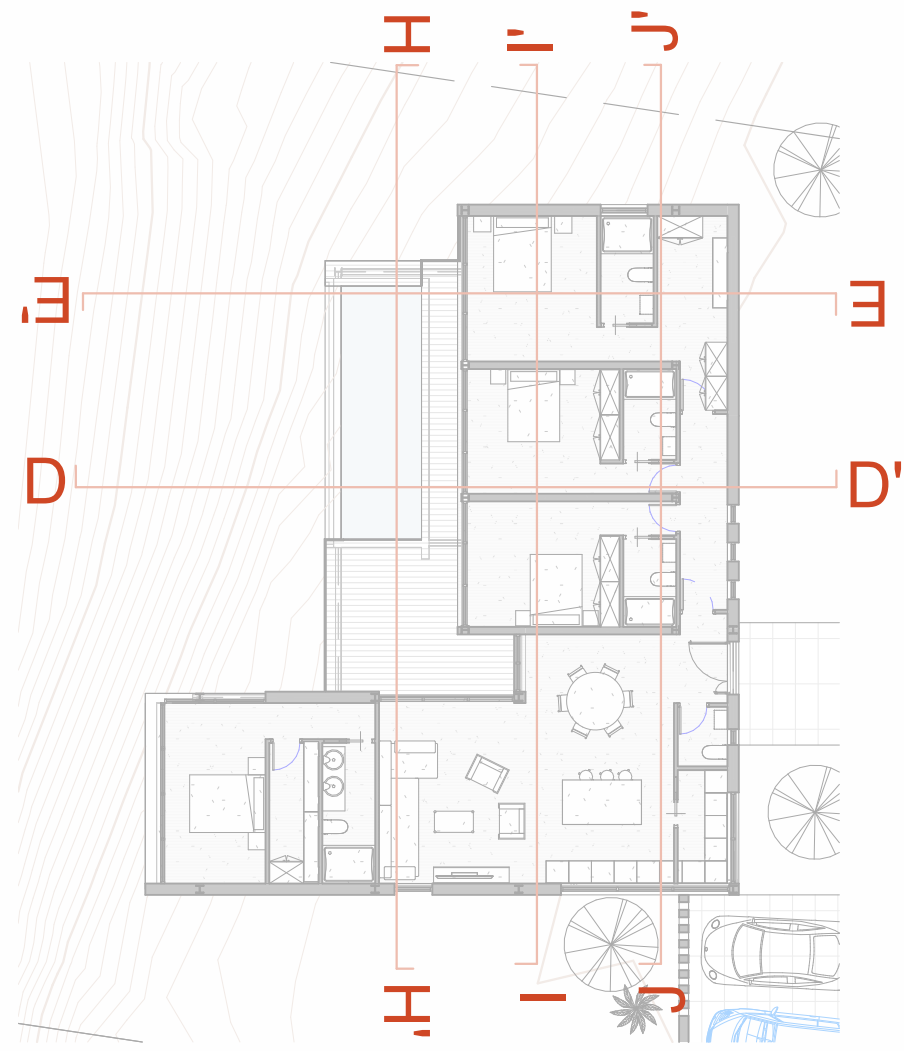


Construcción de vivienda unifamiliar con piscina (Viv. N° 1/2/3 de un complejo inmobiliario de 8)			
Situación: C/ Naranjo de Bulnes,Urb. Ciudad Quesada 2, de Rojasles. Parcela 3			
PLANO No.: V3.03	DENOMINACIÓN: VIV 3_SECCIONES	ESCALA: A1: 1:50 A3: 1:100	
EDICION No.: 001	FECHA: 12-05-2026	ARQUITECTO: CHARLES BARROT	

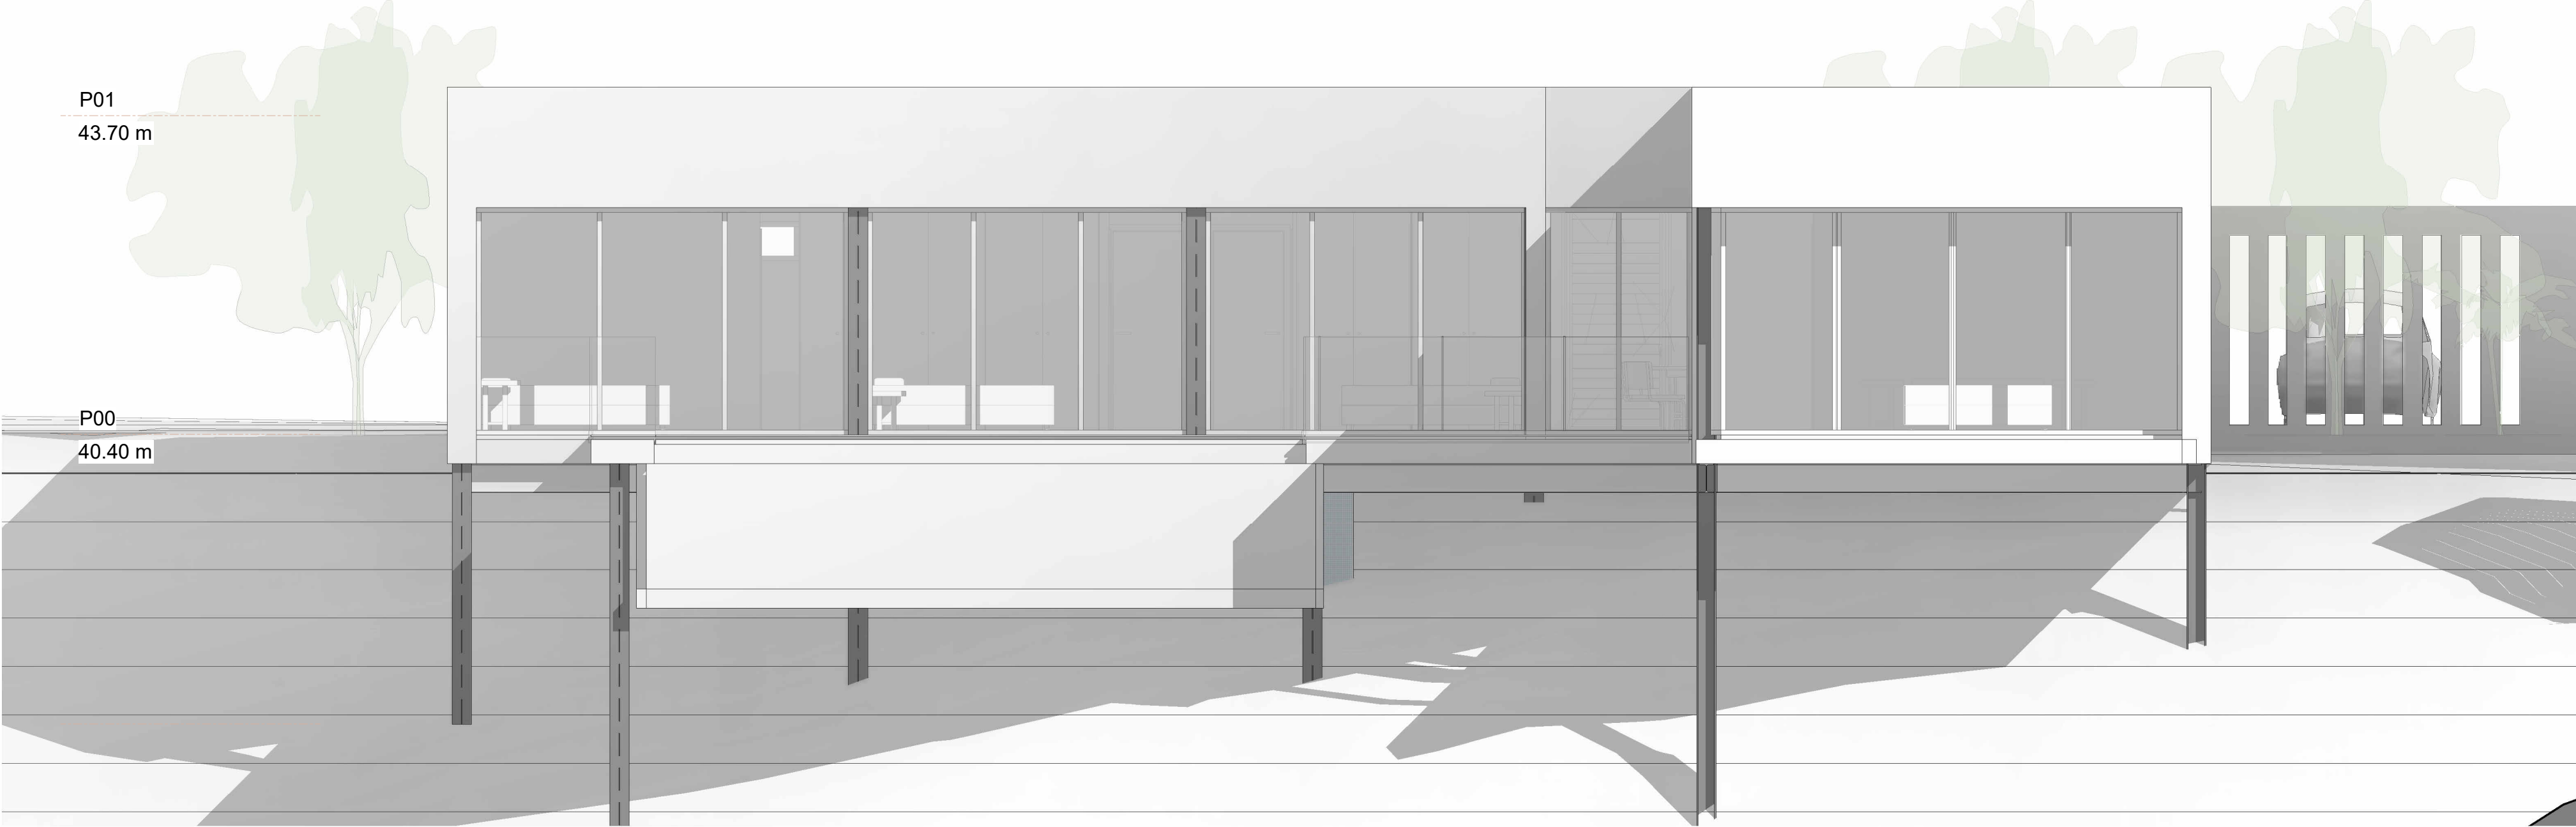


V3_Alzado_OESTE

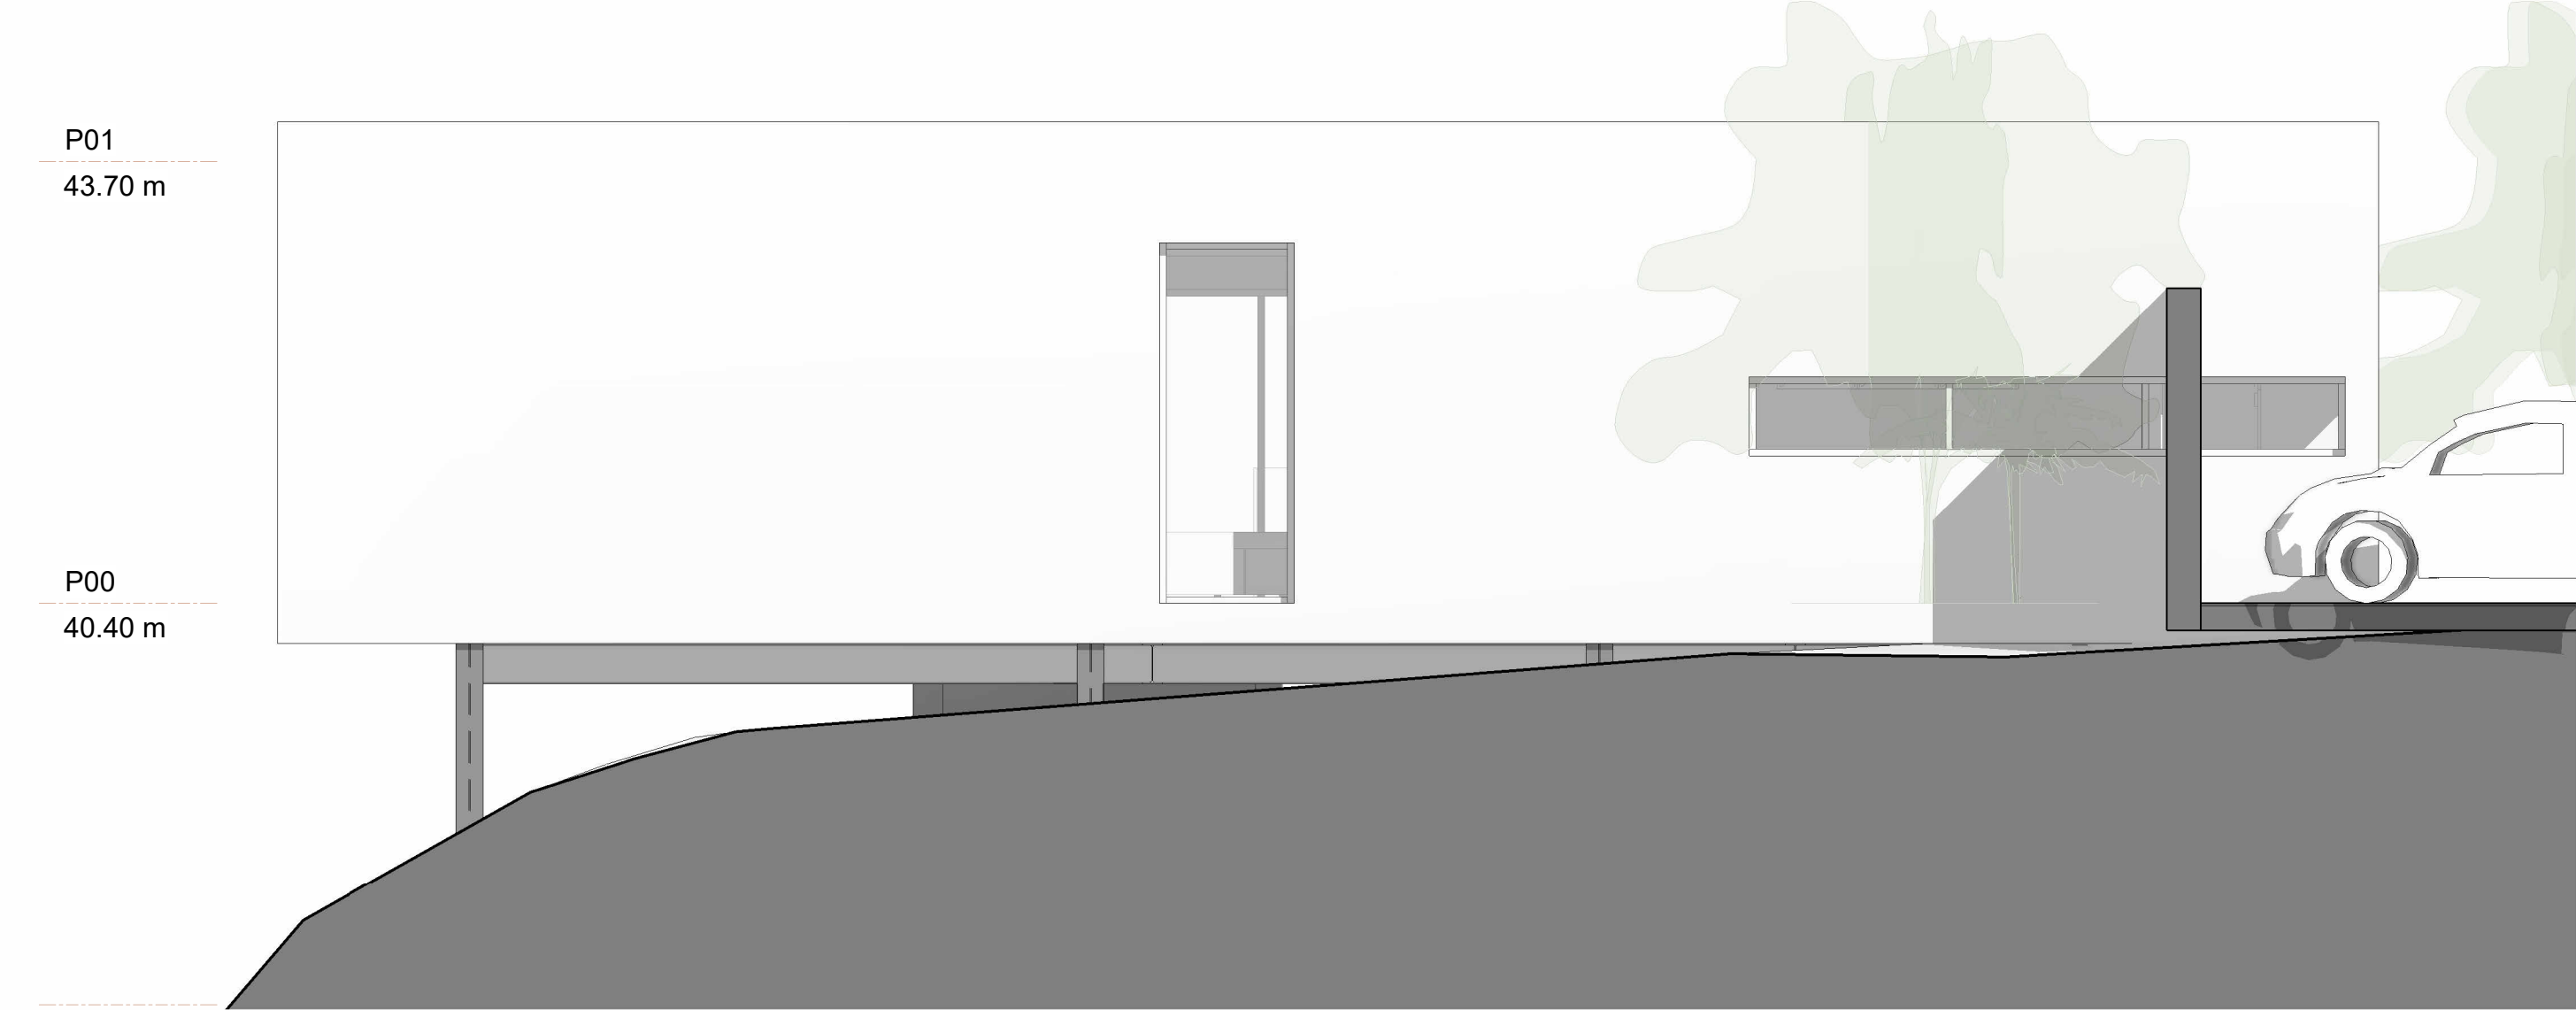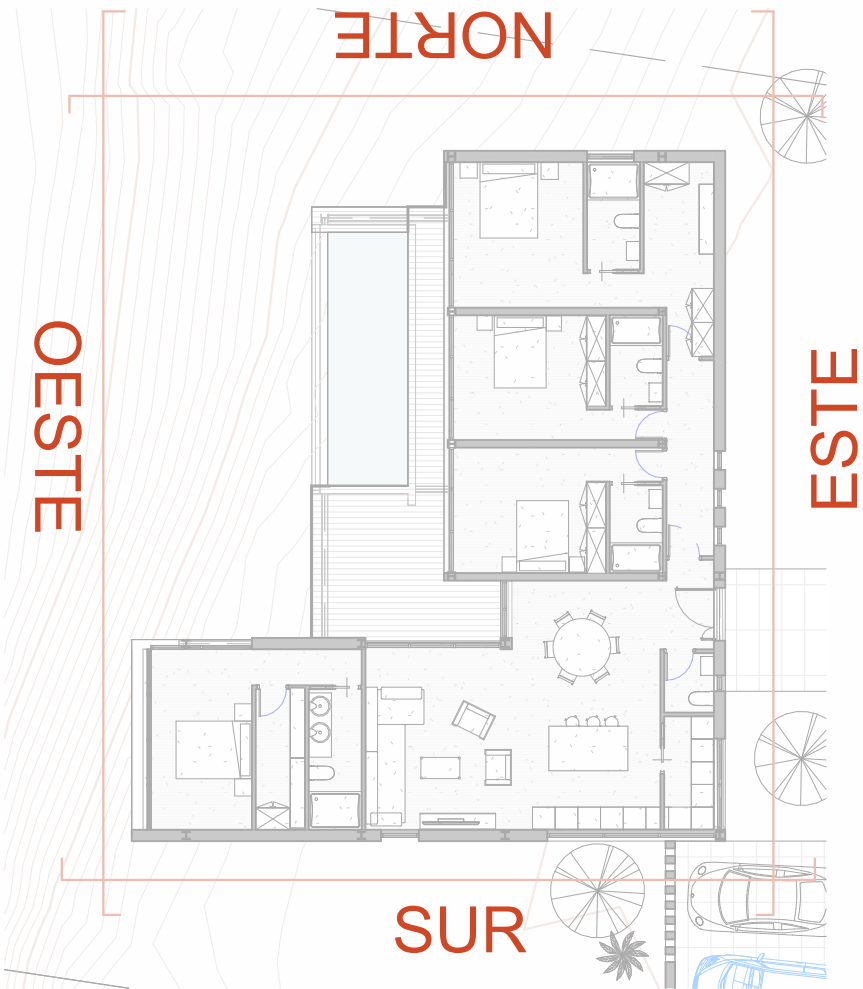

V3_Alzado_SUR

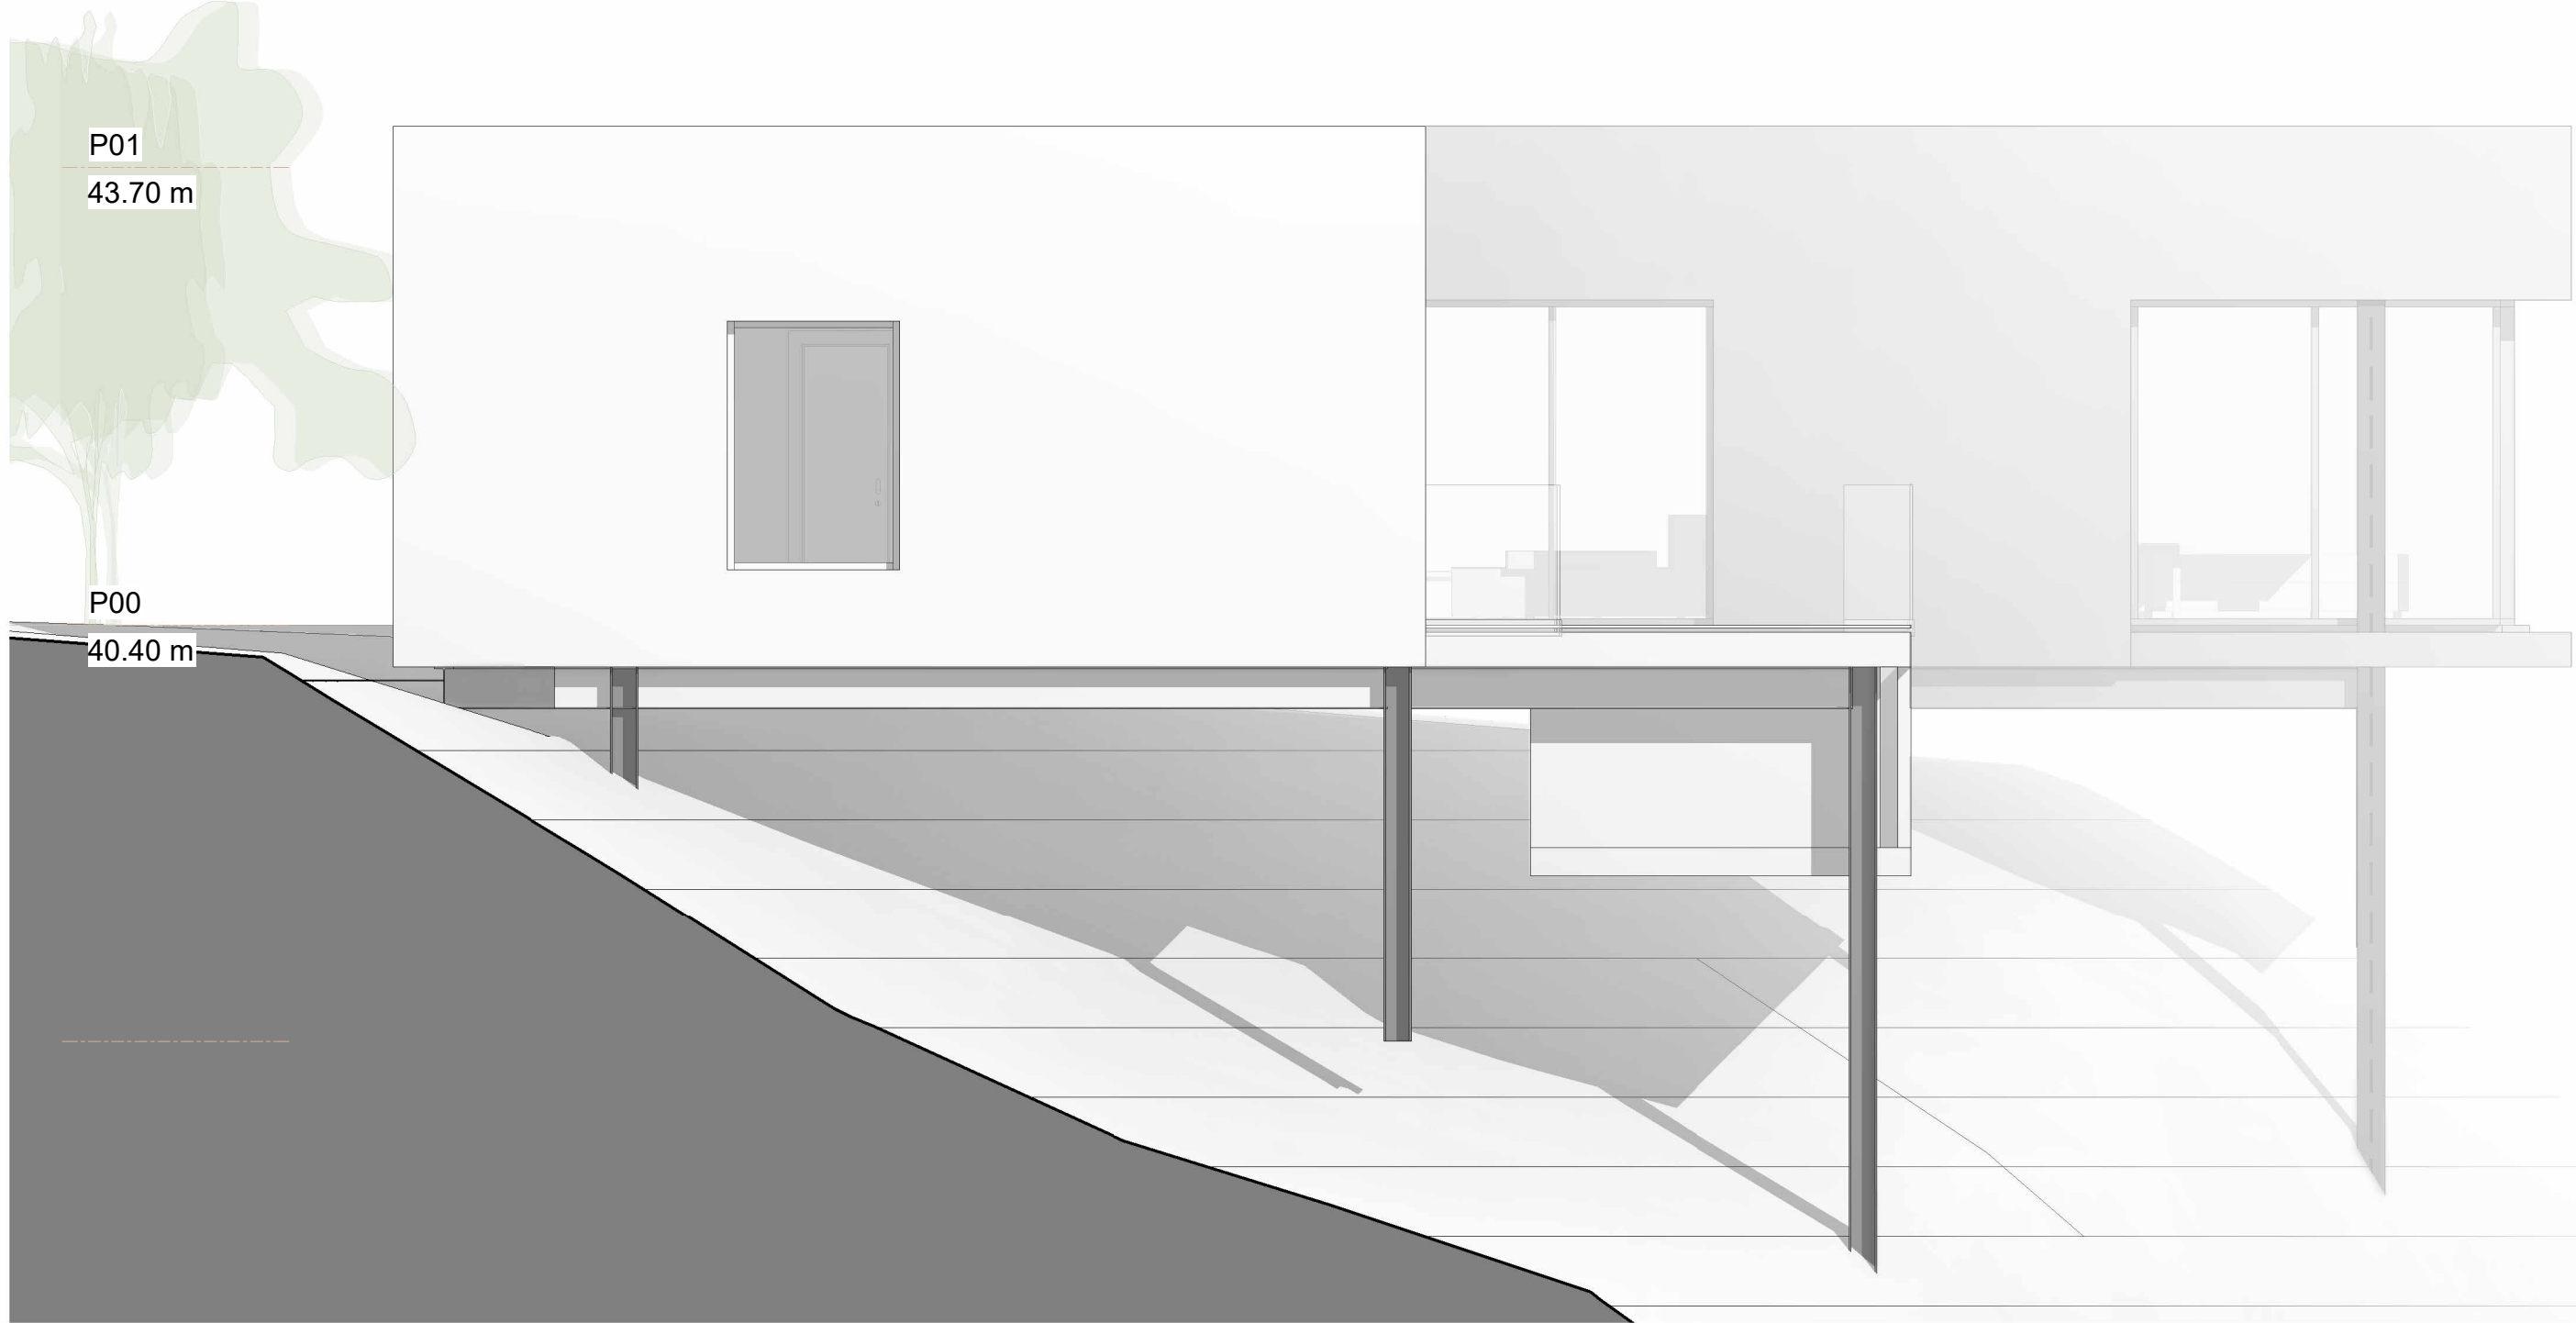

V3_Alzado_NORTE

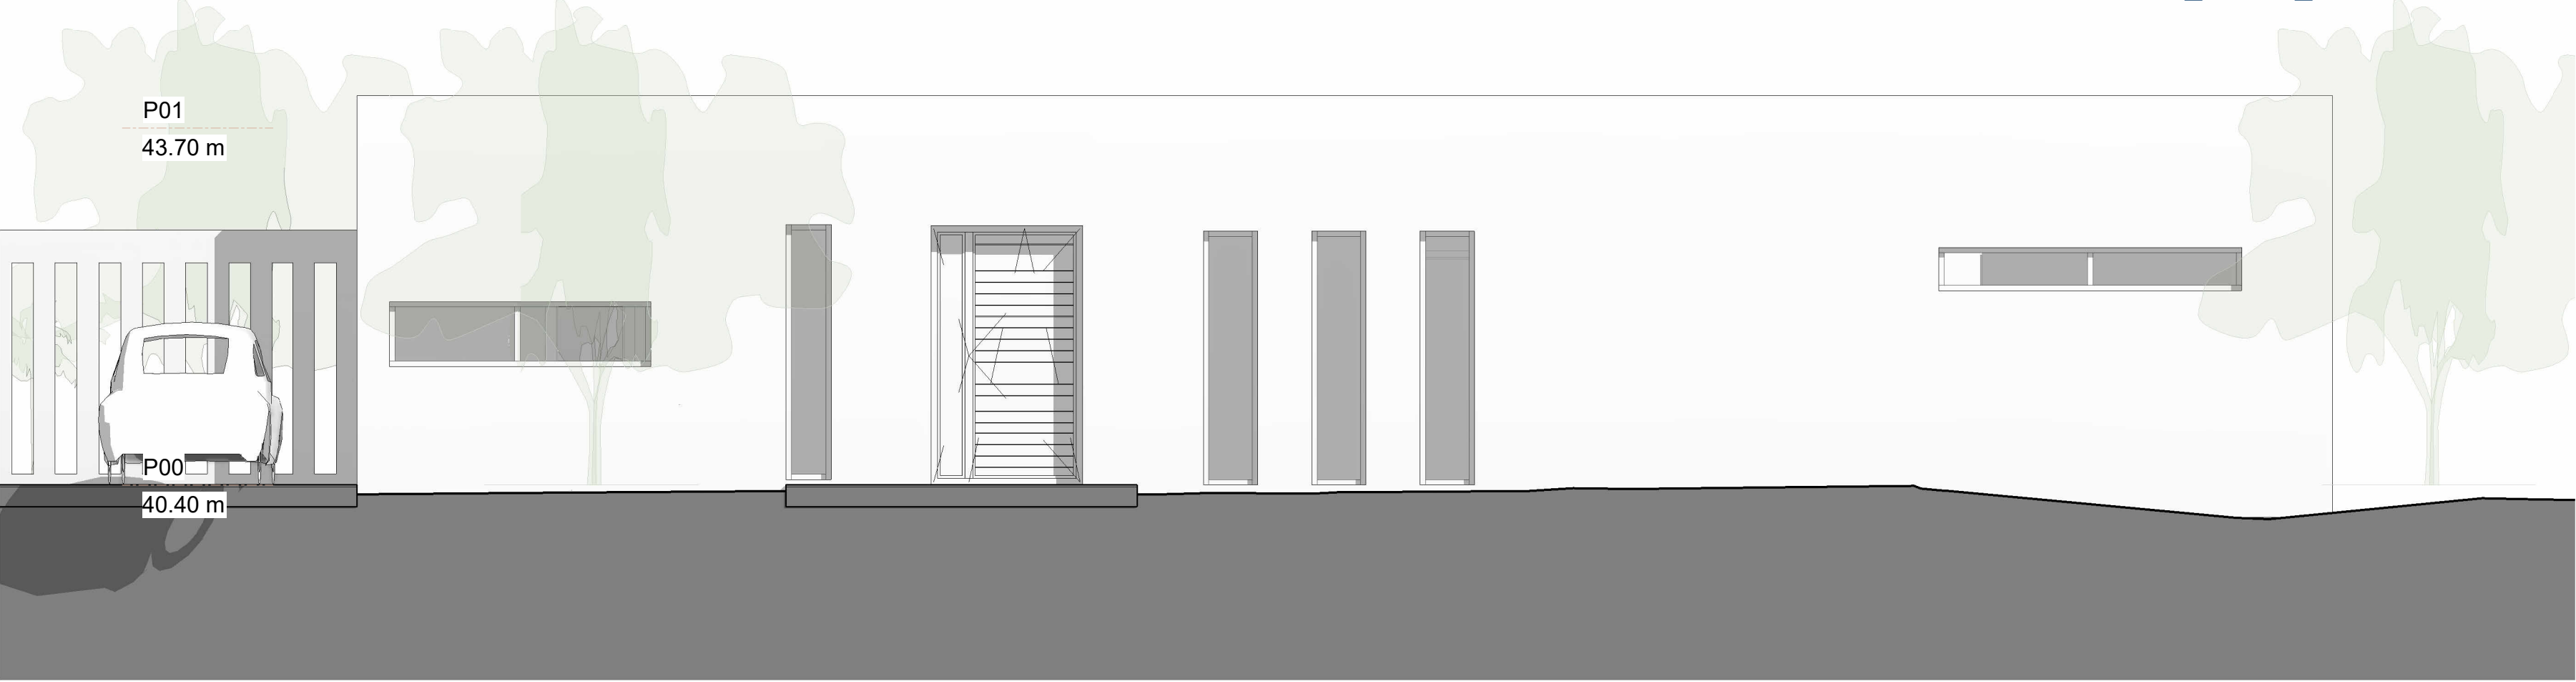

V3_Alzado_ESTE

Construcción de vivienda unifamiliar con piscina (Viv. N° 1/2/3 de un complejo inmobiliario de 8)			
Situación: C/ Naranjo de Bulnes,Urb. Ciudad Quesada 2, de Rojasles. Parcela 3			
PLANO No.: V3.04	DENOMINACIÓN: VIV 3_ALZADOS		ESCALA: A1: 1:50 A3: 1:100
EDICION No.: 001	FECHA: 12-05-2026	ARQUITECTO: CHARLES BARROT	PROPIETARIO