


PLANOS ACOTADOS VIVIENDAS NOVA 18A & 18B

ELYSIUM



WWW.NEWMODULAR.COM

PROMOCIÓN ELYSIUM - VIVIENDA 18 A Y 18 B

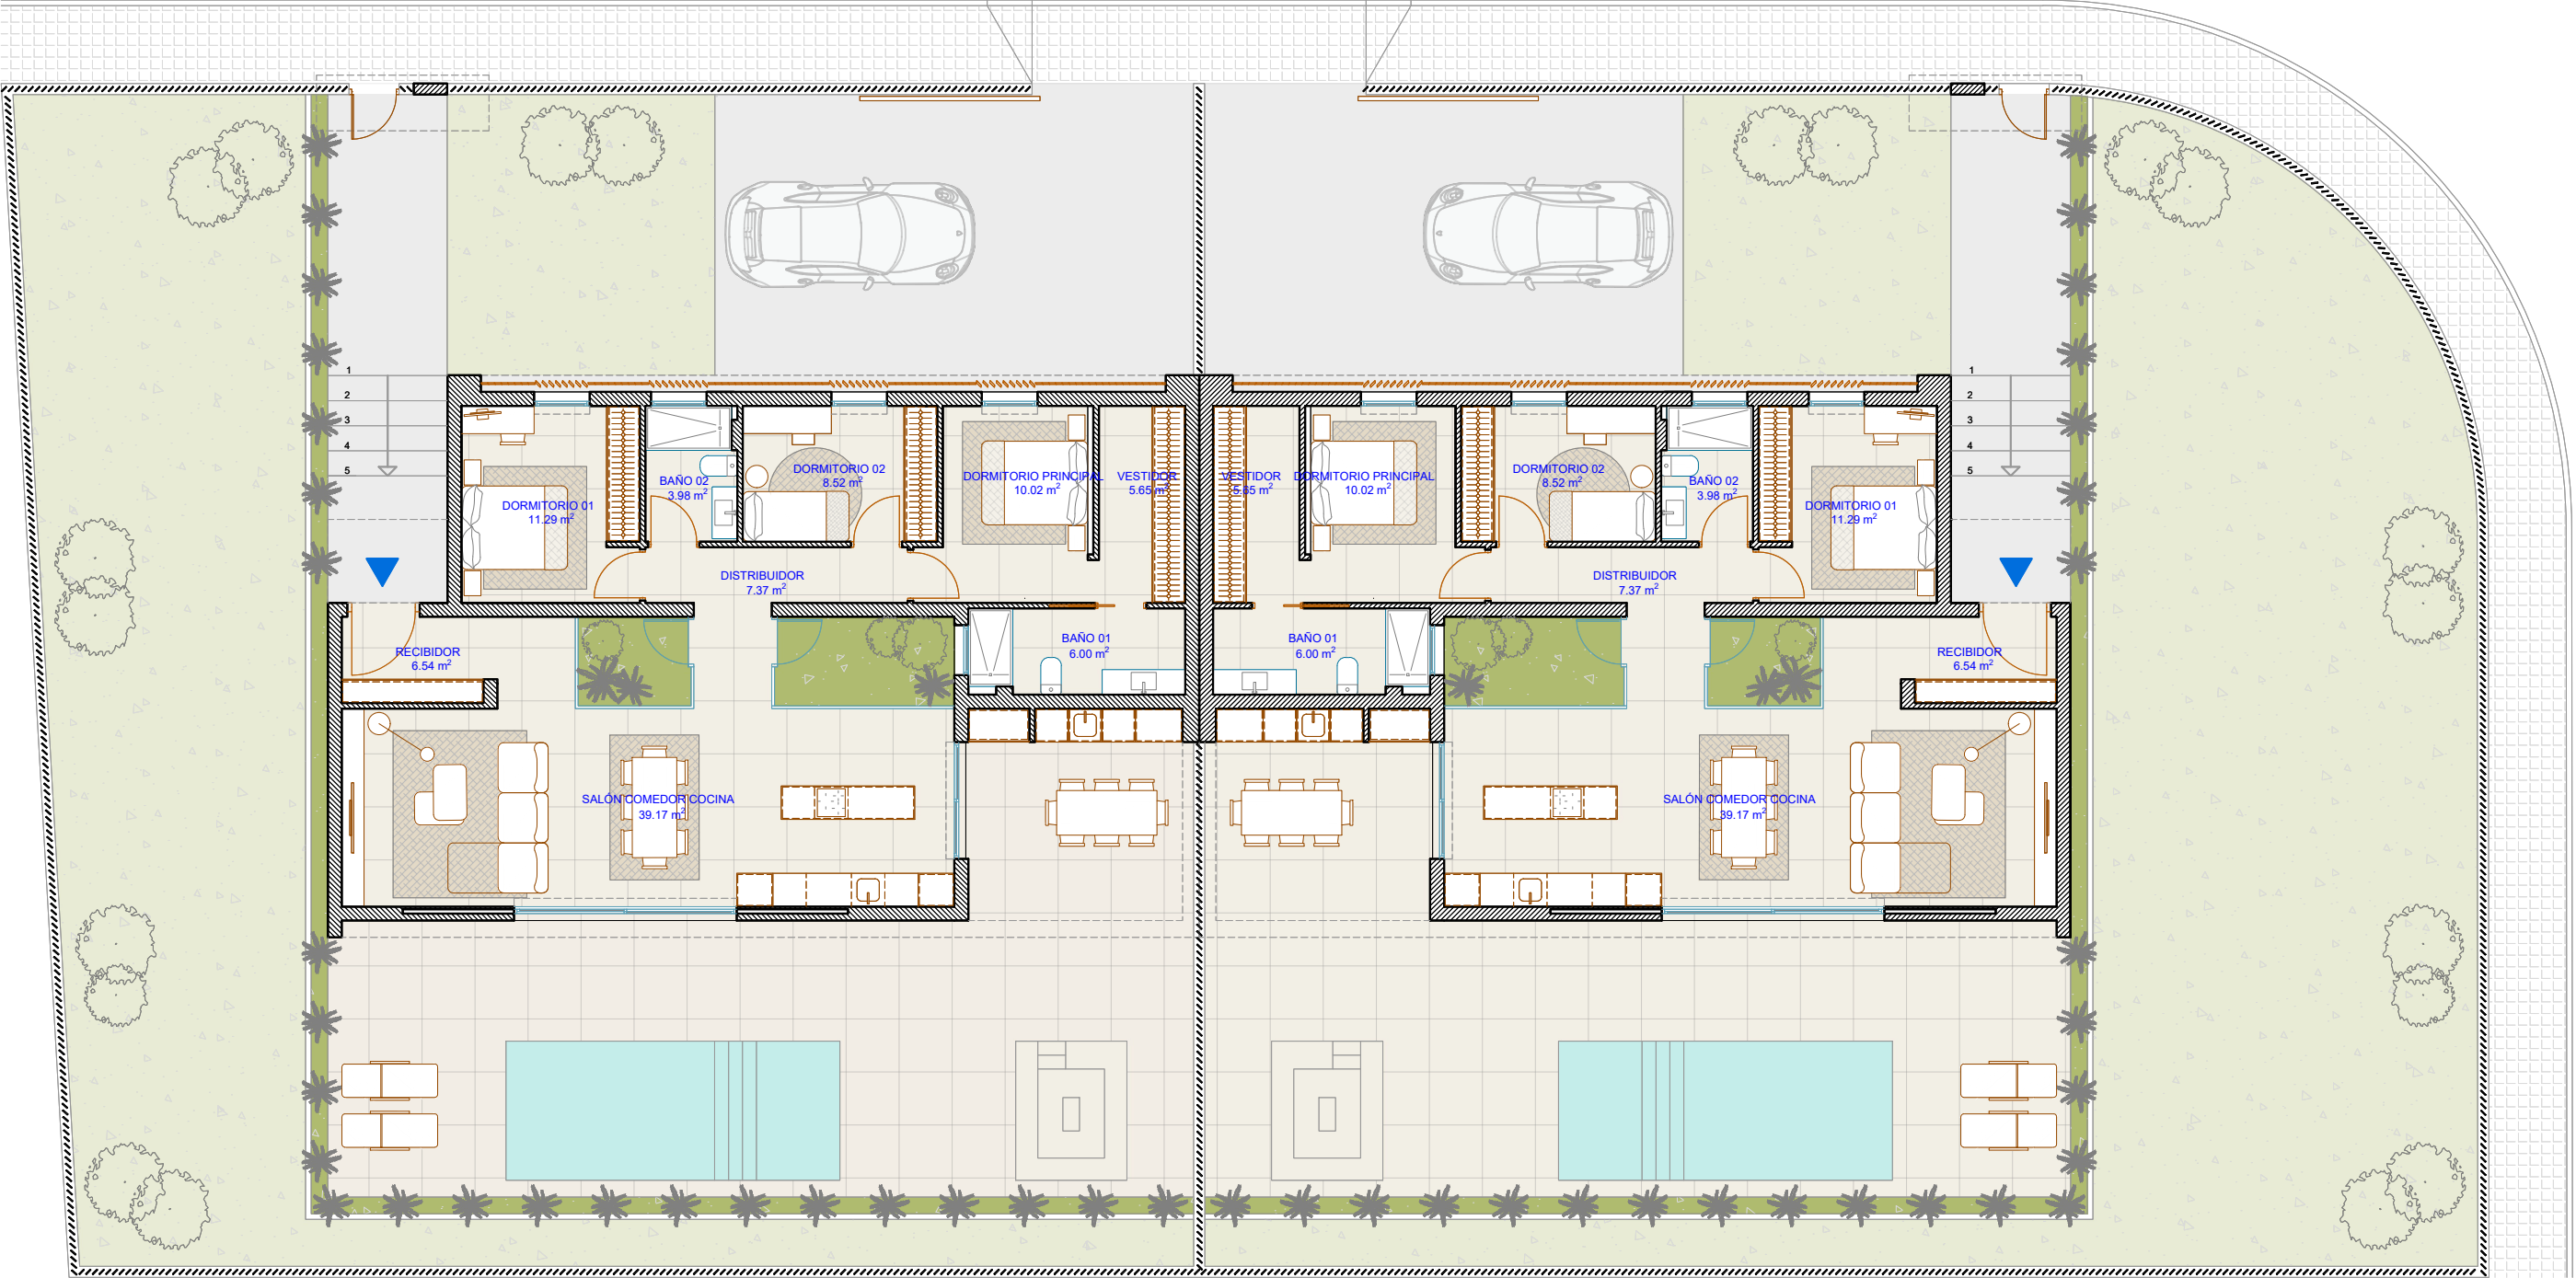

0 1 2 3 4 5 m


SUPERFICIE PARCELA 448,63 m² / 483,14 m²

SUPERFICIES ÚTILES

Superficie útil interior 98,53 m²

Superficie útil terraza planta baja 92,55 m²

SUPERFICIE CONST. INTERIOR 126,10 m²

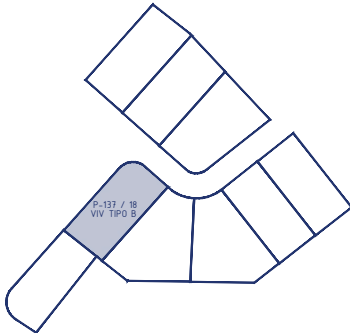

Sotheby's
INTERNATIONAL REALTY


New Modular

ovo arquitectos

JF José
Fernández
CONSTRUCCIÓN


Plano orientativo sujeto a posibles modificaciones por razones o exigencias de índole técnica o jurídica. Las superficies son aproximadas. El amueblamiento dibujado es a título indicativo, no estando no estando incluido en la venta los muebles, electrodomésticos ni elementos de decoración.

PROMOCIÓN ELYSIUM - VIVIENDA 18 A Y 18 B

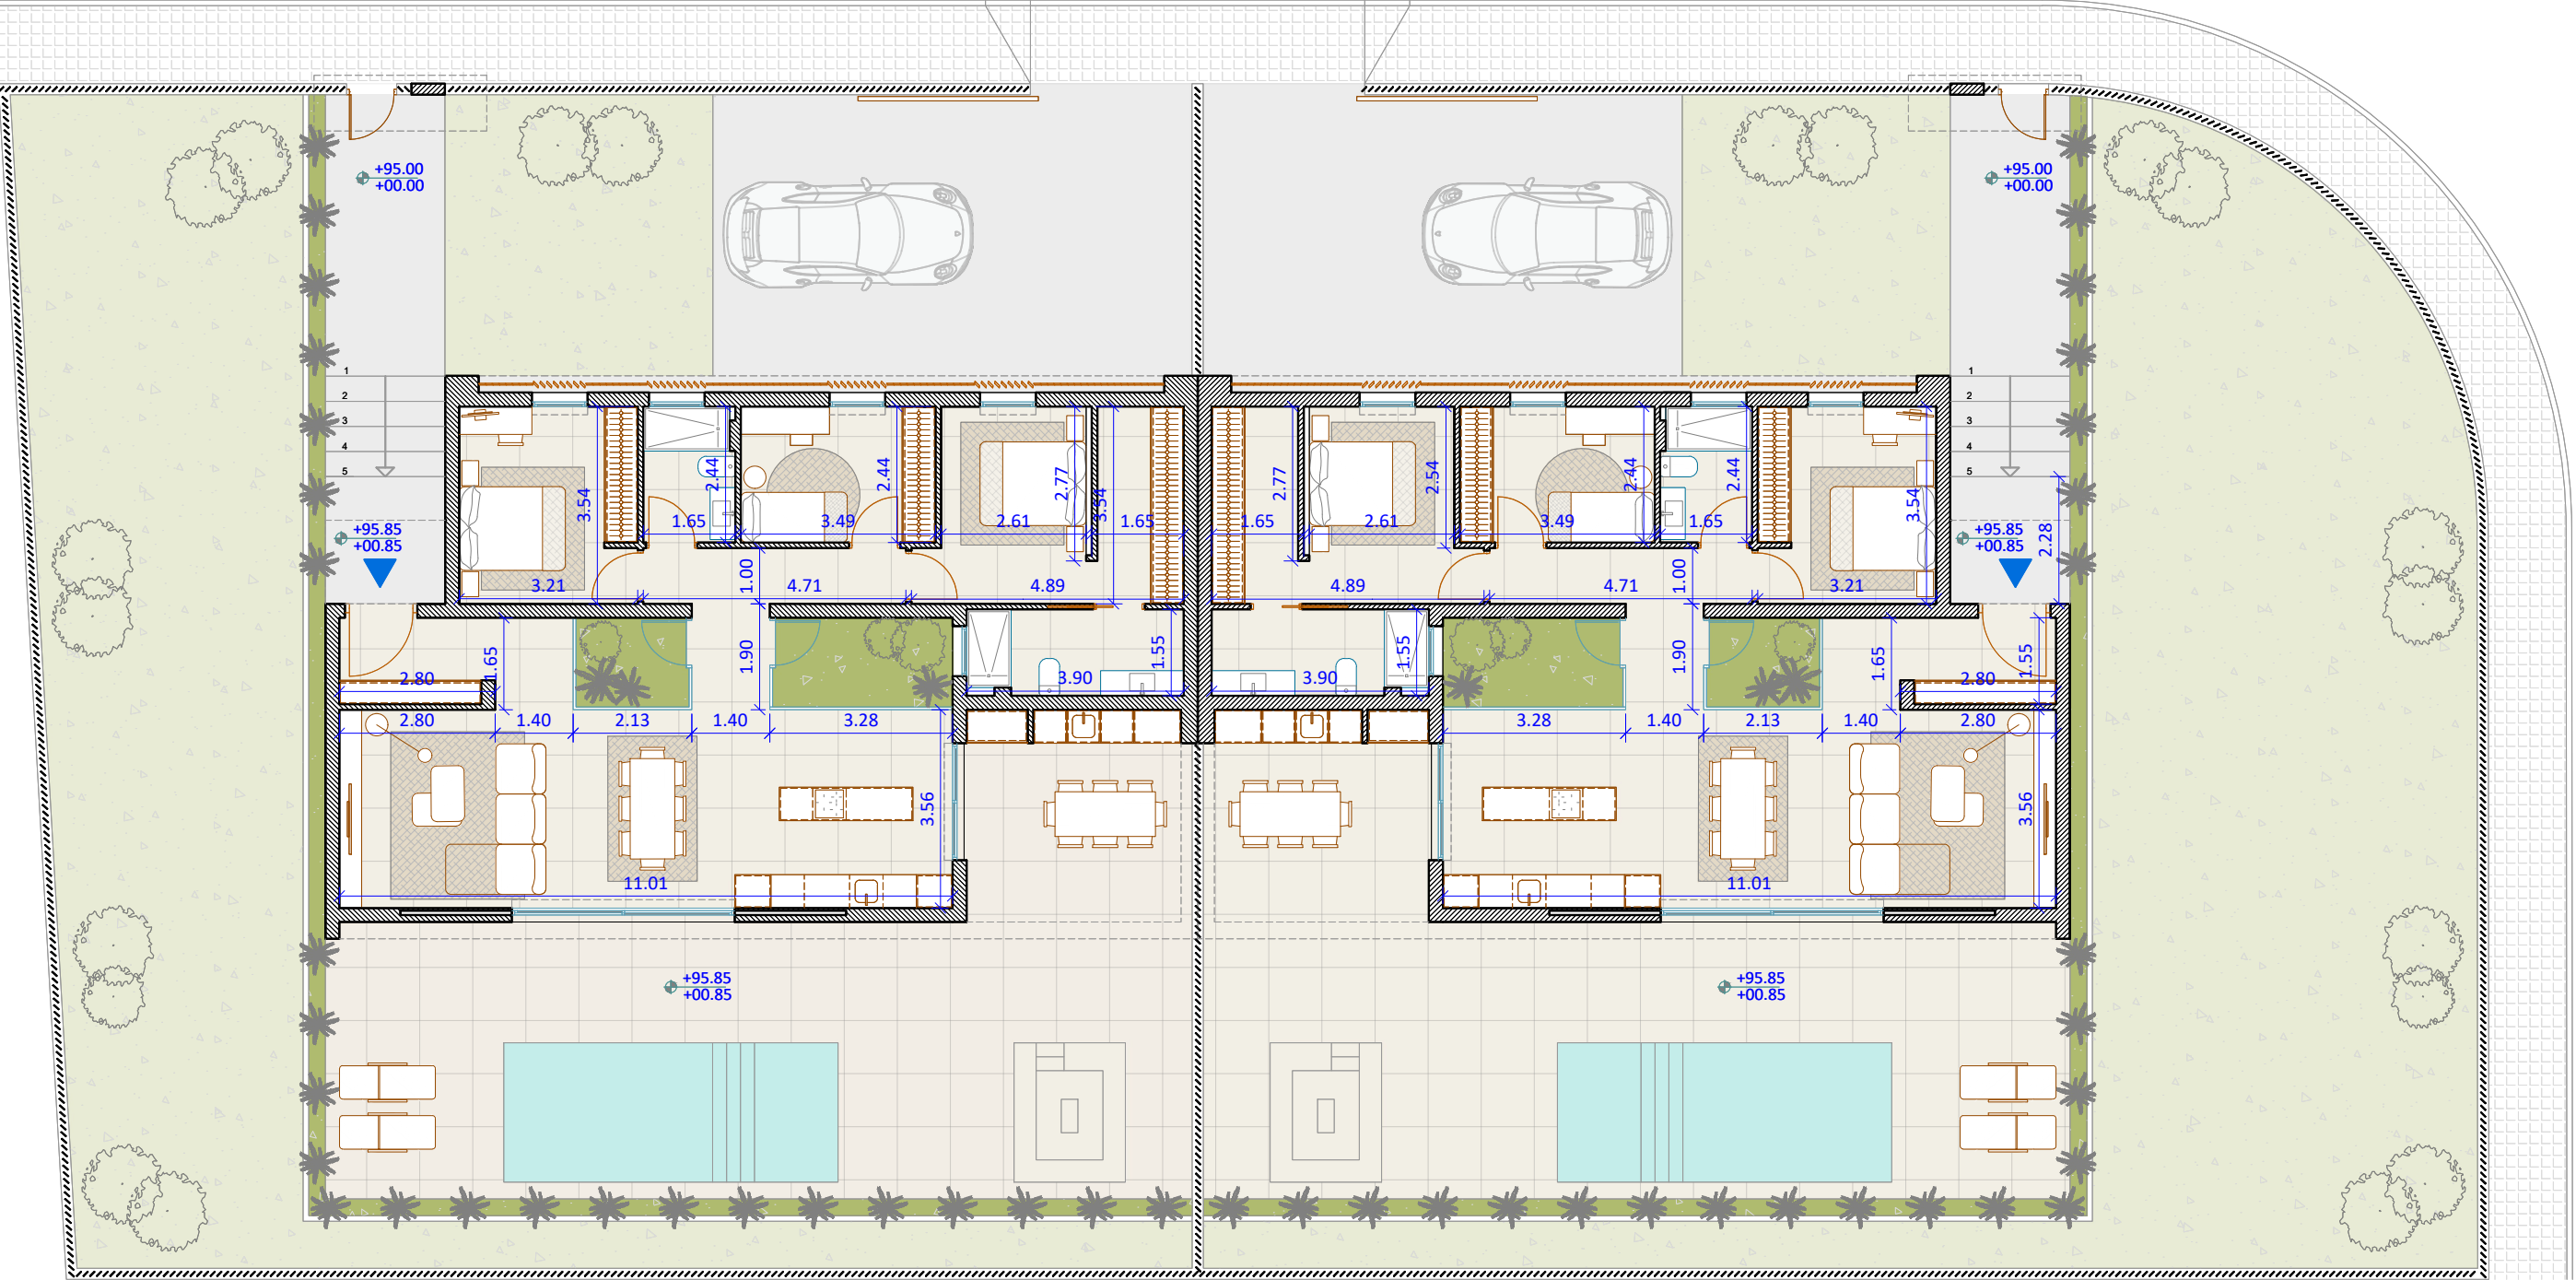

0 1 2 3 4 5 m

SUPERFICIE PARCELA	448,63 m² / 483,14 m²
SUPERFICIES ÚTILES	
Superficie útil interior	98,53 m²
Superficie útil terraza planta baja	92,55 m²
SUPERFICIE CONST. INTERIOR	126,10 m²

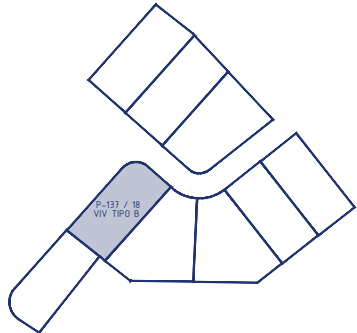

Sotheby's
INTERNATIONAL REALTY

New Modular

ovo arquitectos

JF José Fernández
CONSTRUCCIÓN

Plano orientativo sujeto a posibles modificaciones por razones o exigencias de índole técnica o jurídica. Las superficies son aproximadas. El amueblamiento dibujado es a título indicativo, no estando no estando incluido en la venta los muebles, electrodomésticos ni elementos de decoración.