


PLANOS ACOTADOS VIVIENDAS NOVA 14A & 14B

# ELYSIUM




WWW.NEWMODULAR.COM

# PROMOCIÓN ELYSIUM - VIVIENDA 14 A Y 14 B

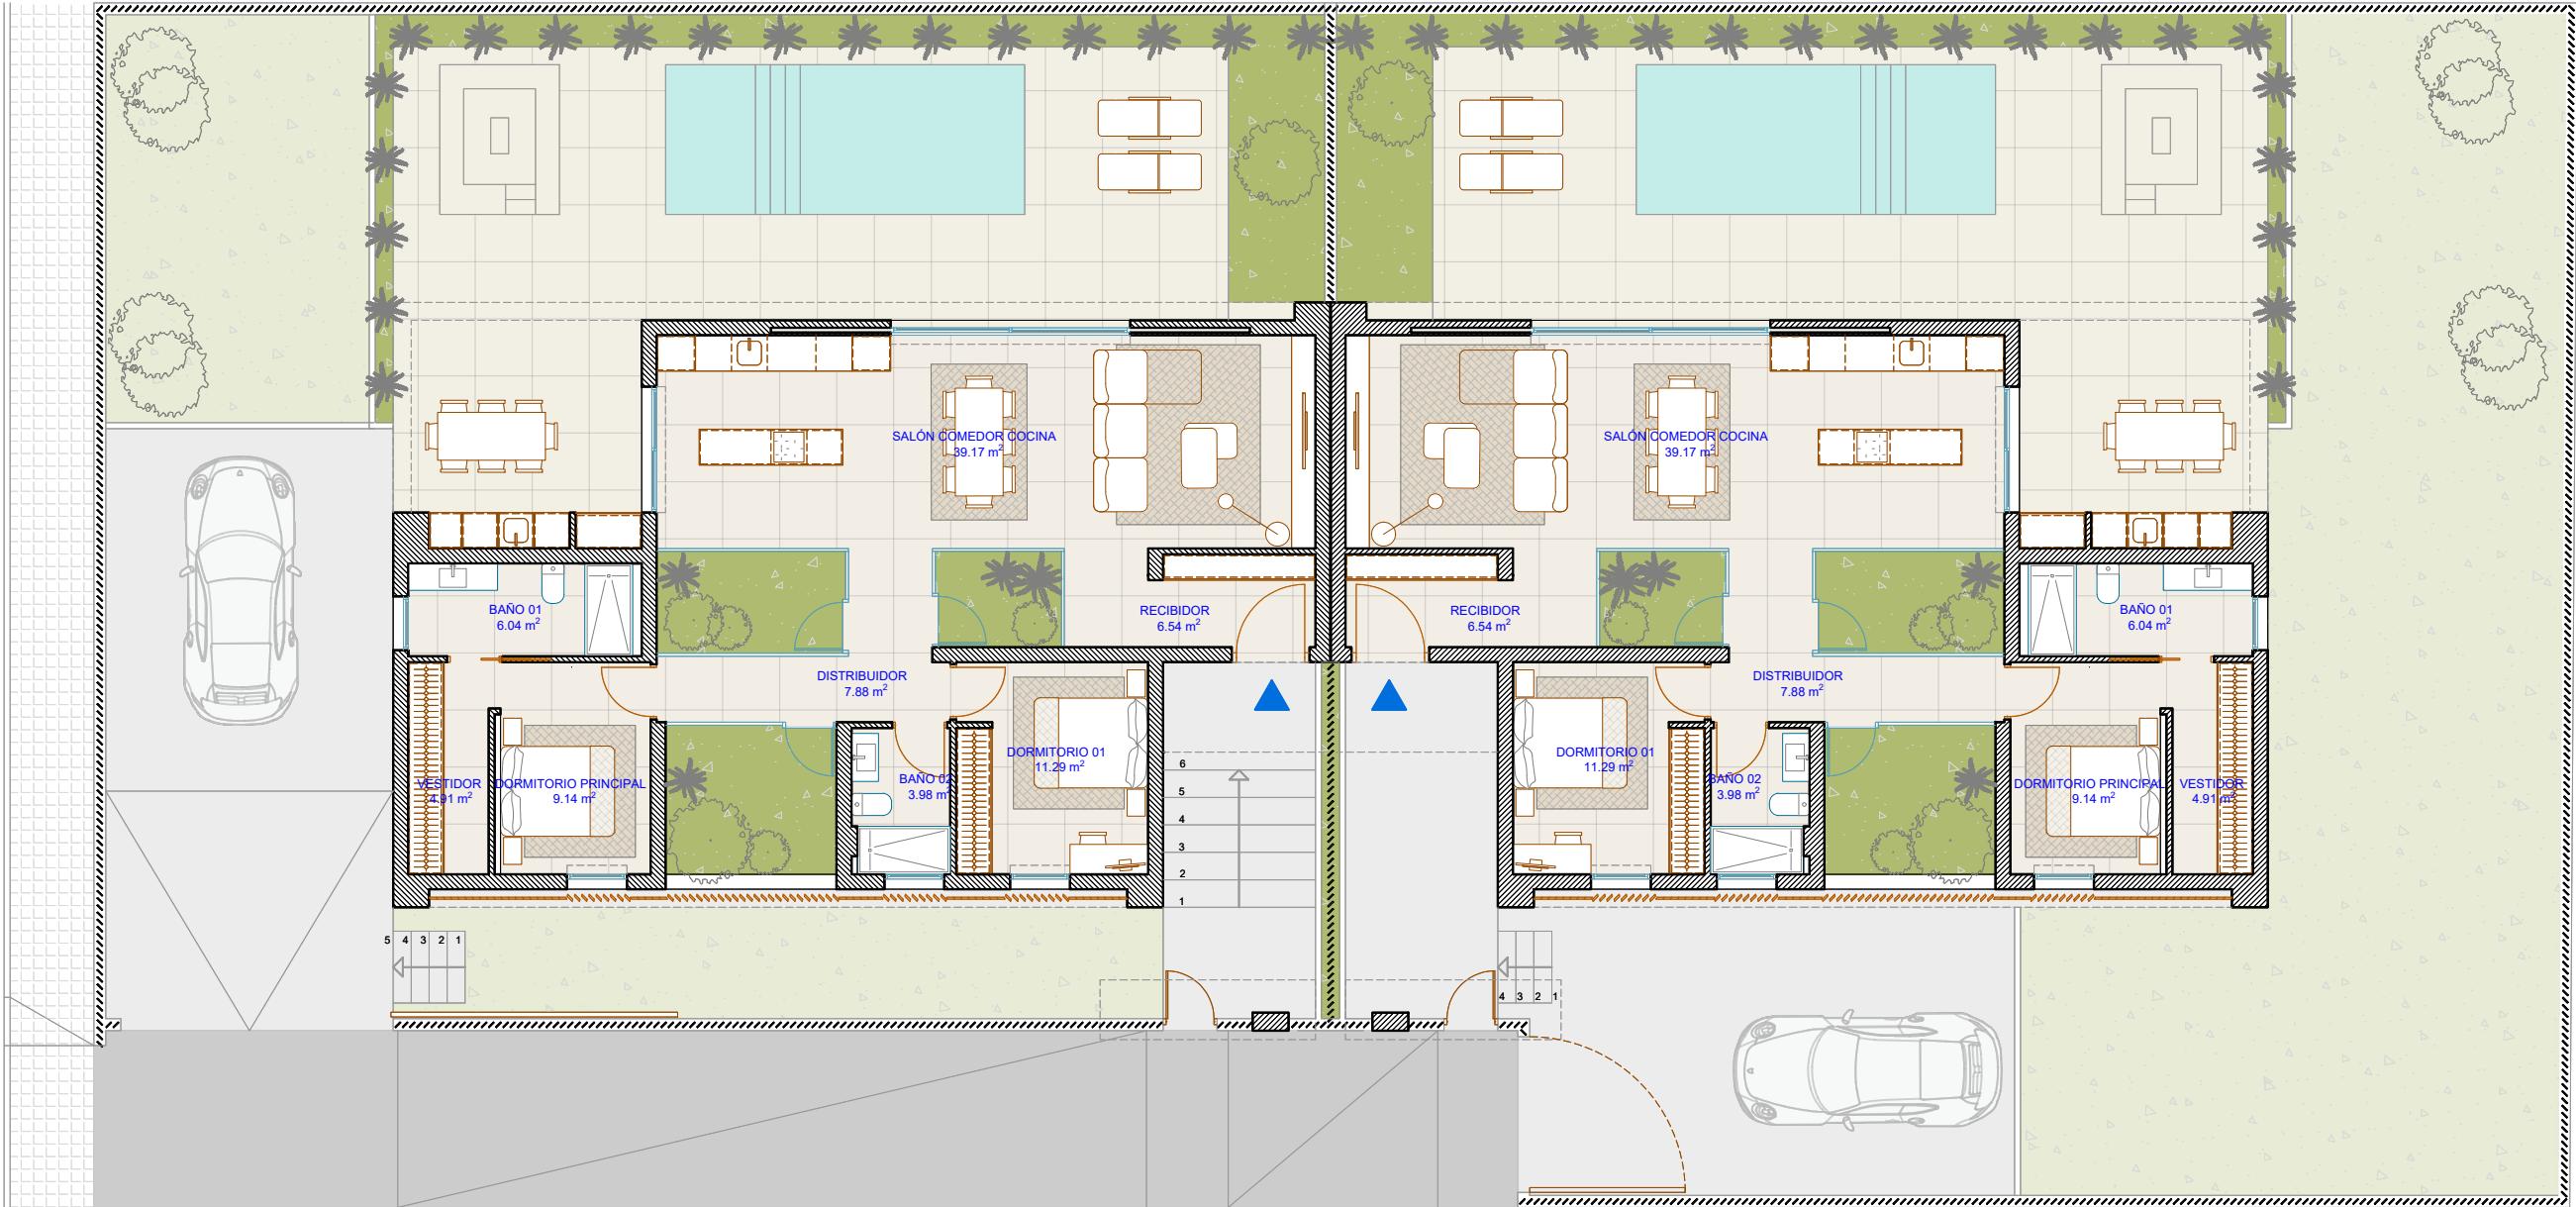

|                                     |                       |
|-------------------------------------|-----------------------|
| SUPERFICIE PARCELA                  | 354,45 m² / 407,59 m² |
| SUPERFICIES ÚTILES                  |                       |
| Superficie útil interior            | 88,94 m²              |
| Superficie útil terraza planta baja | 79,13 m²              |
| SUPERFICIE CONST. INTERIOR          | 115,43 m²             |

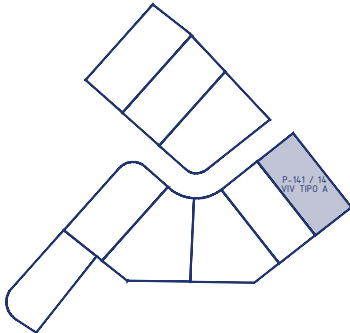

Sotheby's  
INTERNATIONAL REALTY


New Modular

ovo arquitectos

JF José Fernández  
CONSTRUCCIÓN


Plano orientativo sujeto a posibles modificaciones por razones o exigencias de índole técnica o jurídica. Las superficies son aproximadas. El amueblamiento dibujado es a título indicativo, no estando no estando incluido en la venta los muebles, electrodomésticos ni elementos de decoración.

# PROMOCIÓN ELYSIUM - VIVIENDA 14 A Y 14 B

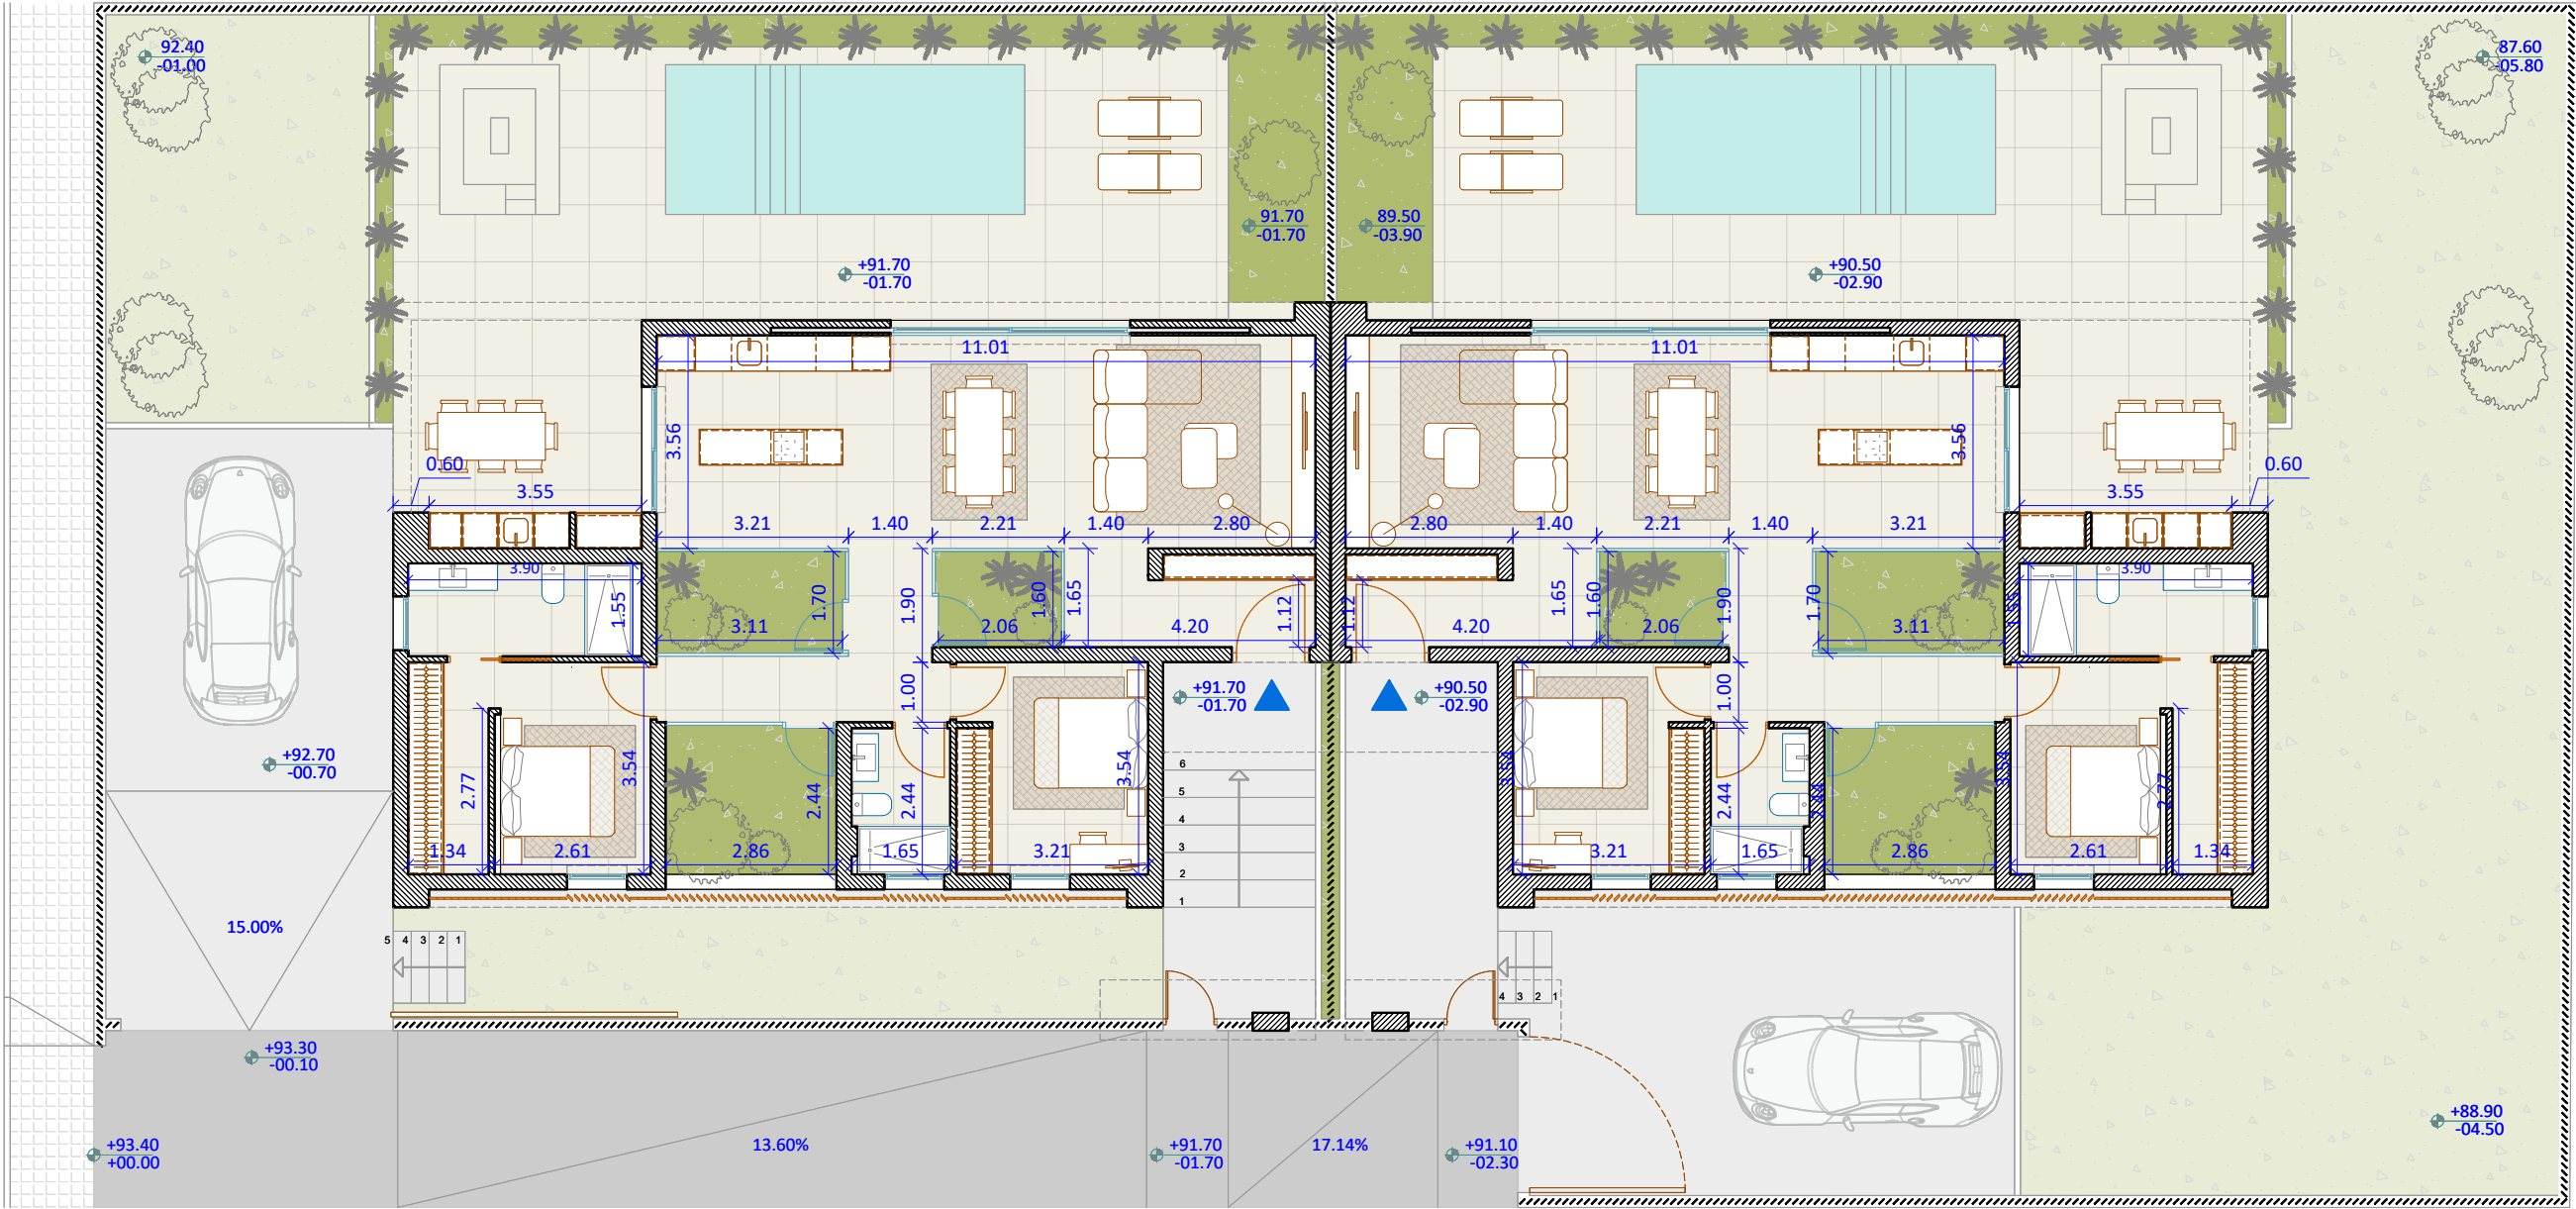

0 1 2 3 4 5 m

|                                     |                                               |
|-------------------------------------|-----------------------------------------------|
| SUPERFICIE PARCELA                  | 354,45 m <sup>2</sup> / 407,59 m <sup>2</sup> |
| SUPERFICIES ÚTILES                  |                                               |
| Superficie útil interior            | 88,94 m <sup>2</sup>                          |
| Superficie útil terraza planta baja | 79,13 m <sup>2</sup>                          |
| SUPERFICIE CONST. INTERIOR          | 115,43 m <sup>2</sup>                         |

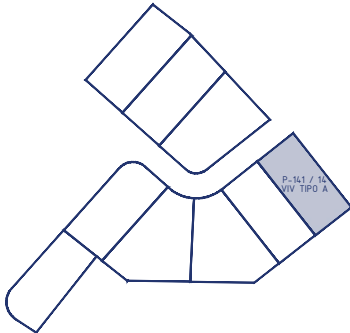

**Sotheby's**  
INTERNATIONAL REALTY

**New Modular**

**ovo** arquitectos

**JF** José Fernández  
CONSTRUCCIÓN