


PLANOS ACOTADOS VIVIENDAS NOVA 15A & 15B

ELYSIUM




WWW.NEWMODULAR.COM

PROMOCIÓN ELYSIUM - VIVIENDA 15 A Y 15 B

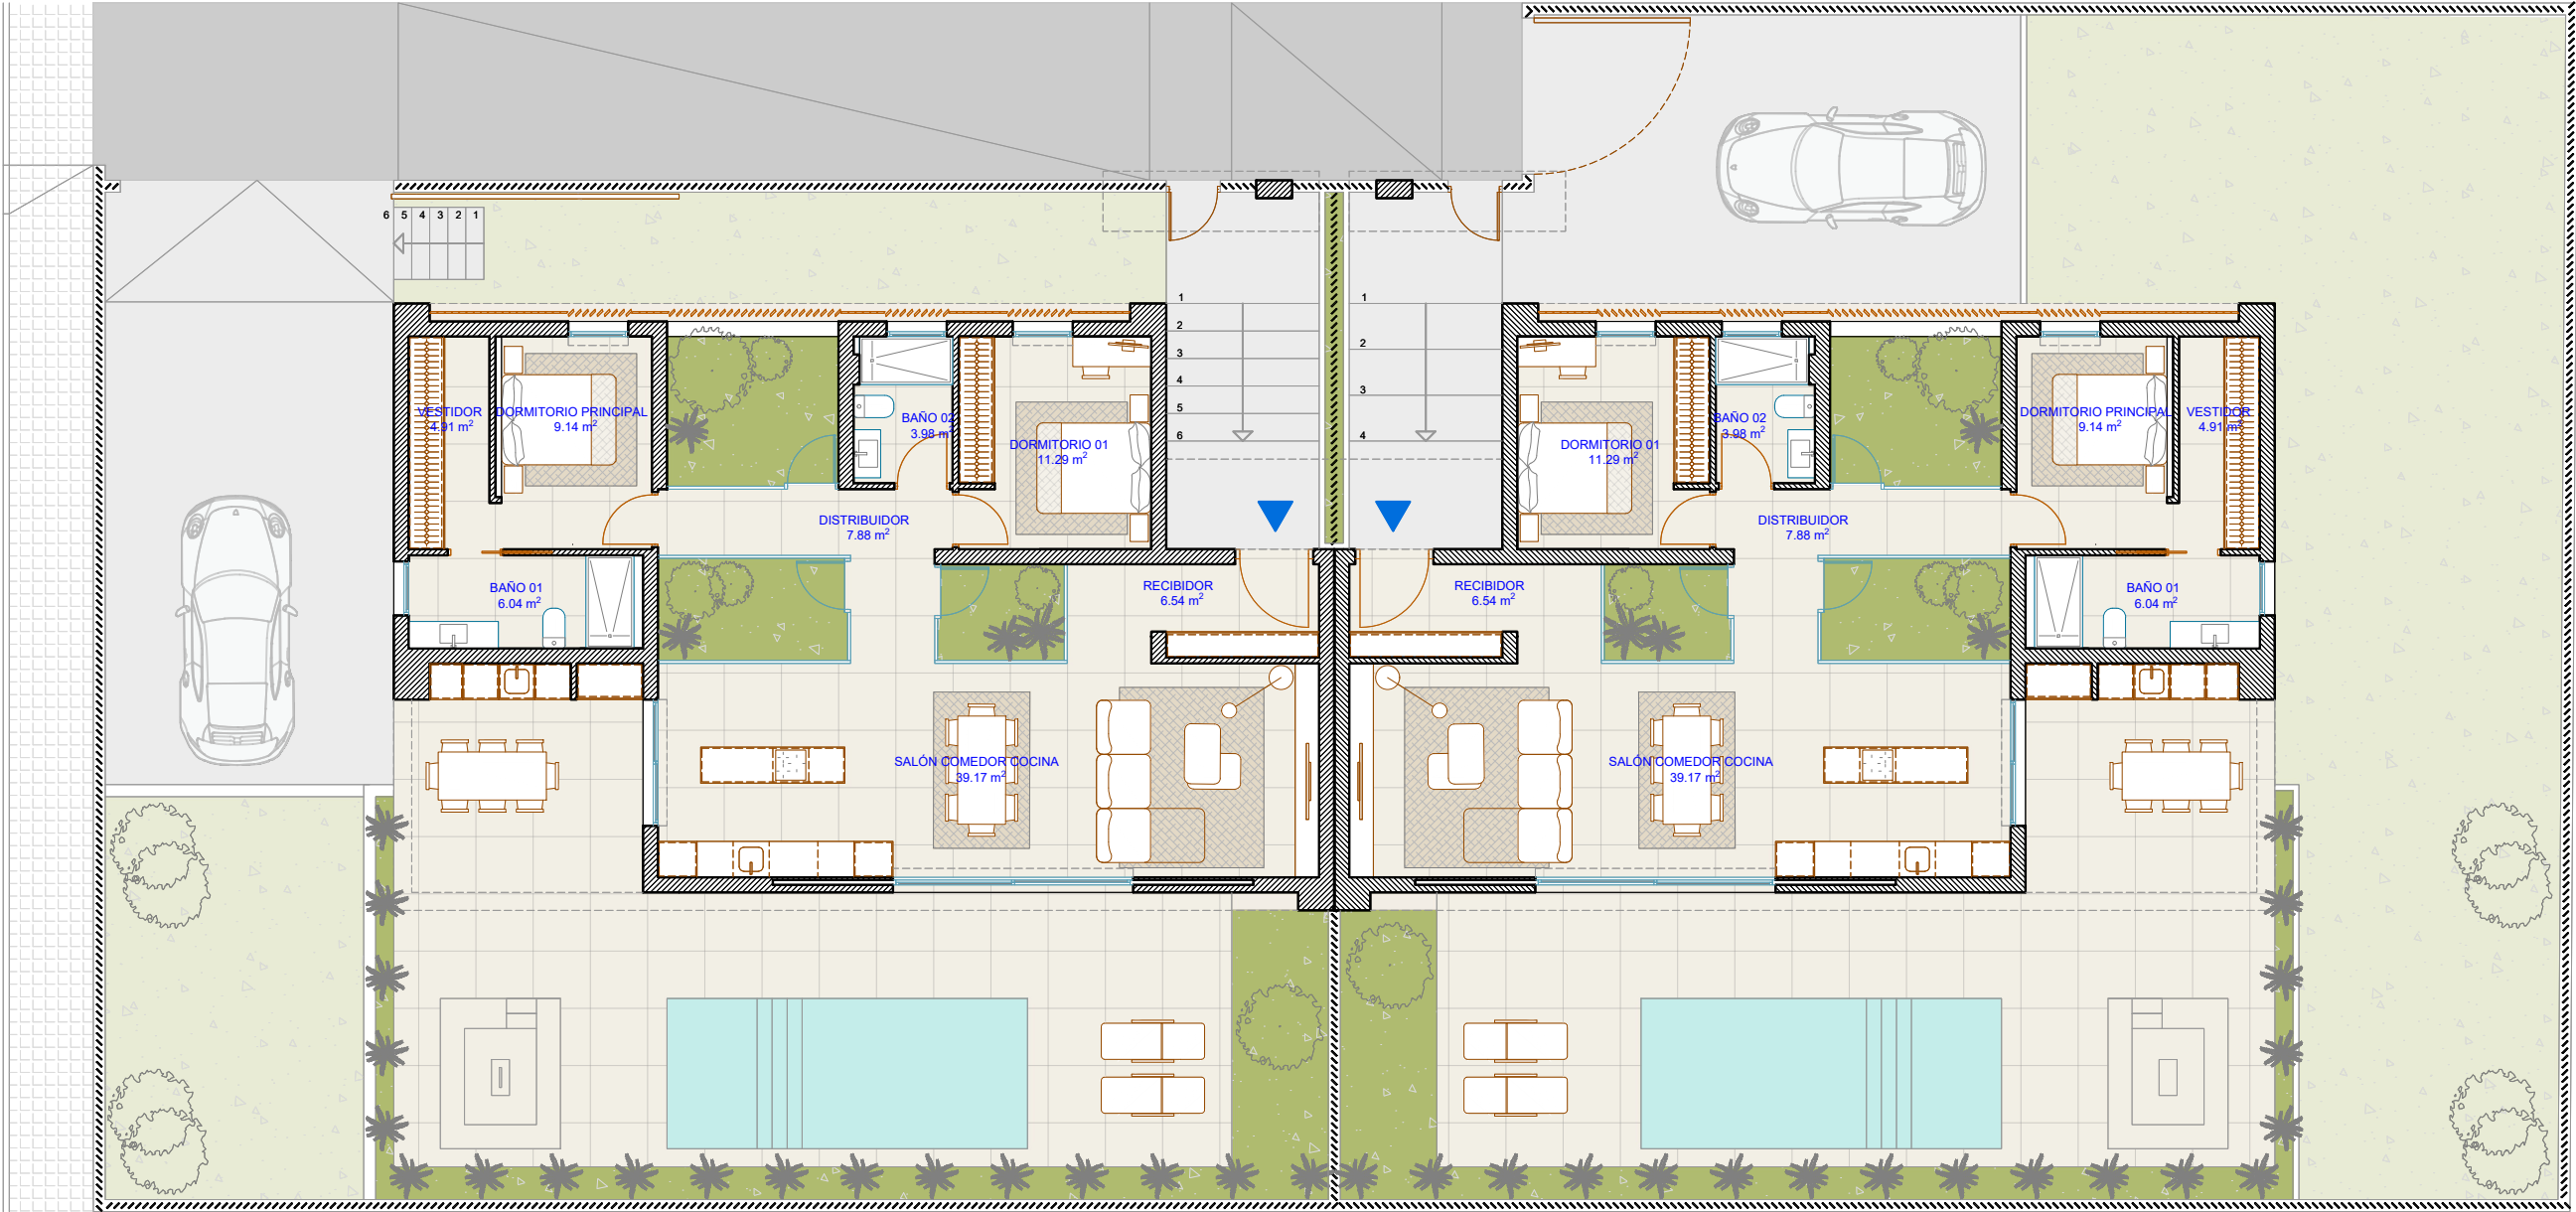

SUPERFICIE PARCELA	353,42 m² / 404,97 m²
SUPERFICIES ÚTILES	
Superficie útil interior	88,94 m²
Superficie útil terraza planta baja	79,13 m²
SUPERFICIE CONST. INTERIOR	115,43 m²

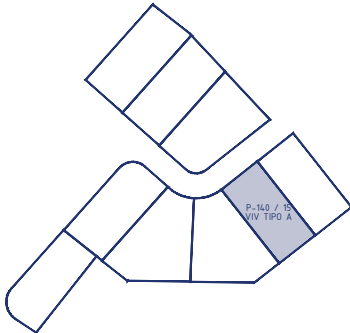


Sotheby's
INTERNATIONAL REALTY

New Modular

ovo arquitectos

JF José Fernández
CONSTRUCCIÓN

PROMOCIÓN ELYSIUM - VIVIENDA 15 A Y 15 B

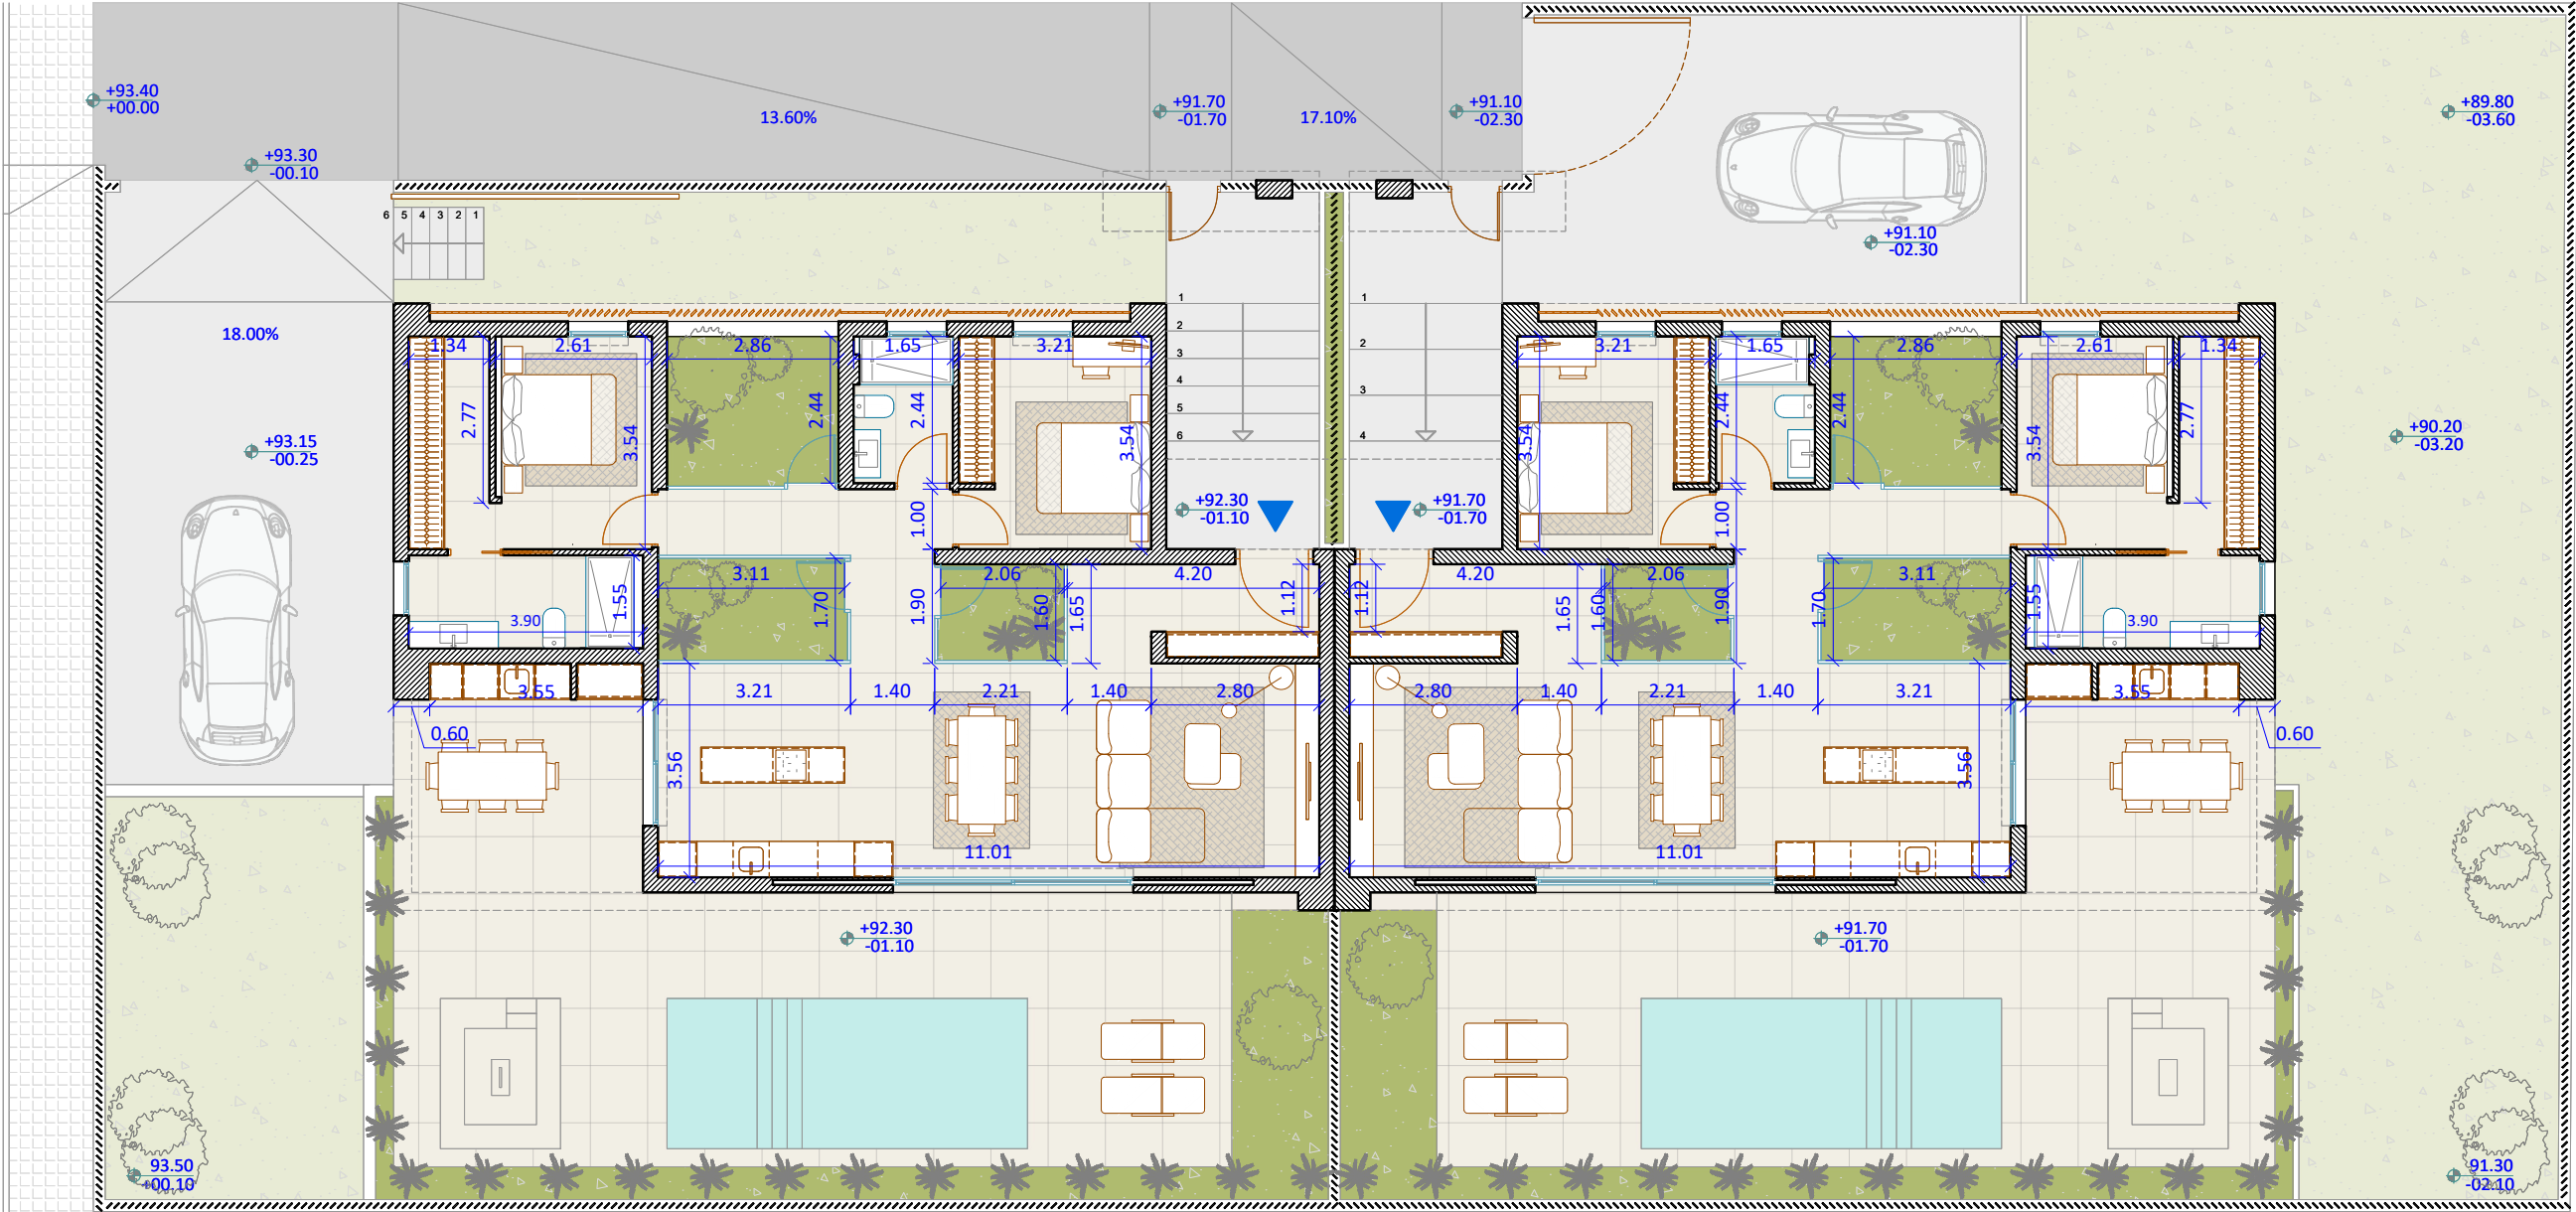

0 1 2 3 4 5 m


SUPERFICIE PARCELA 354,45 m² / 407,59 m²

SUPERFICIES ÚTILES

Superficie útil interior 88,94 m²

Superficie útil terraza planta baja 79,13 m²

SUPERFICIE CONST. INTERIOR 115,43 m²

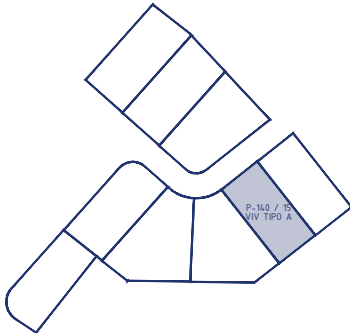

Sotheby's
INTERNATIONAL REALTY

New Modular

ovo arquitectos

JF José
Fernández
CONSTRUCCIÓN

Plano orientativo sujeto a posibles modificaciones por razones o exigencias de índole técnica o jurídica. Las superficies son aproximadas. El amueblamiento dibujado es a título indicativo, no estando no estando incluido en la venta los muebles, electrodomésticos ni elementos de decoración.