


PLANOS ACOTADOS VIVIENDAS NOVA 19A & 19B

ELYSIUM




WWW.NEWMODULAR.COM

PROMOCIÓN ELYSIUM - VIVIENDA 19 A Y 19 B

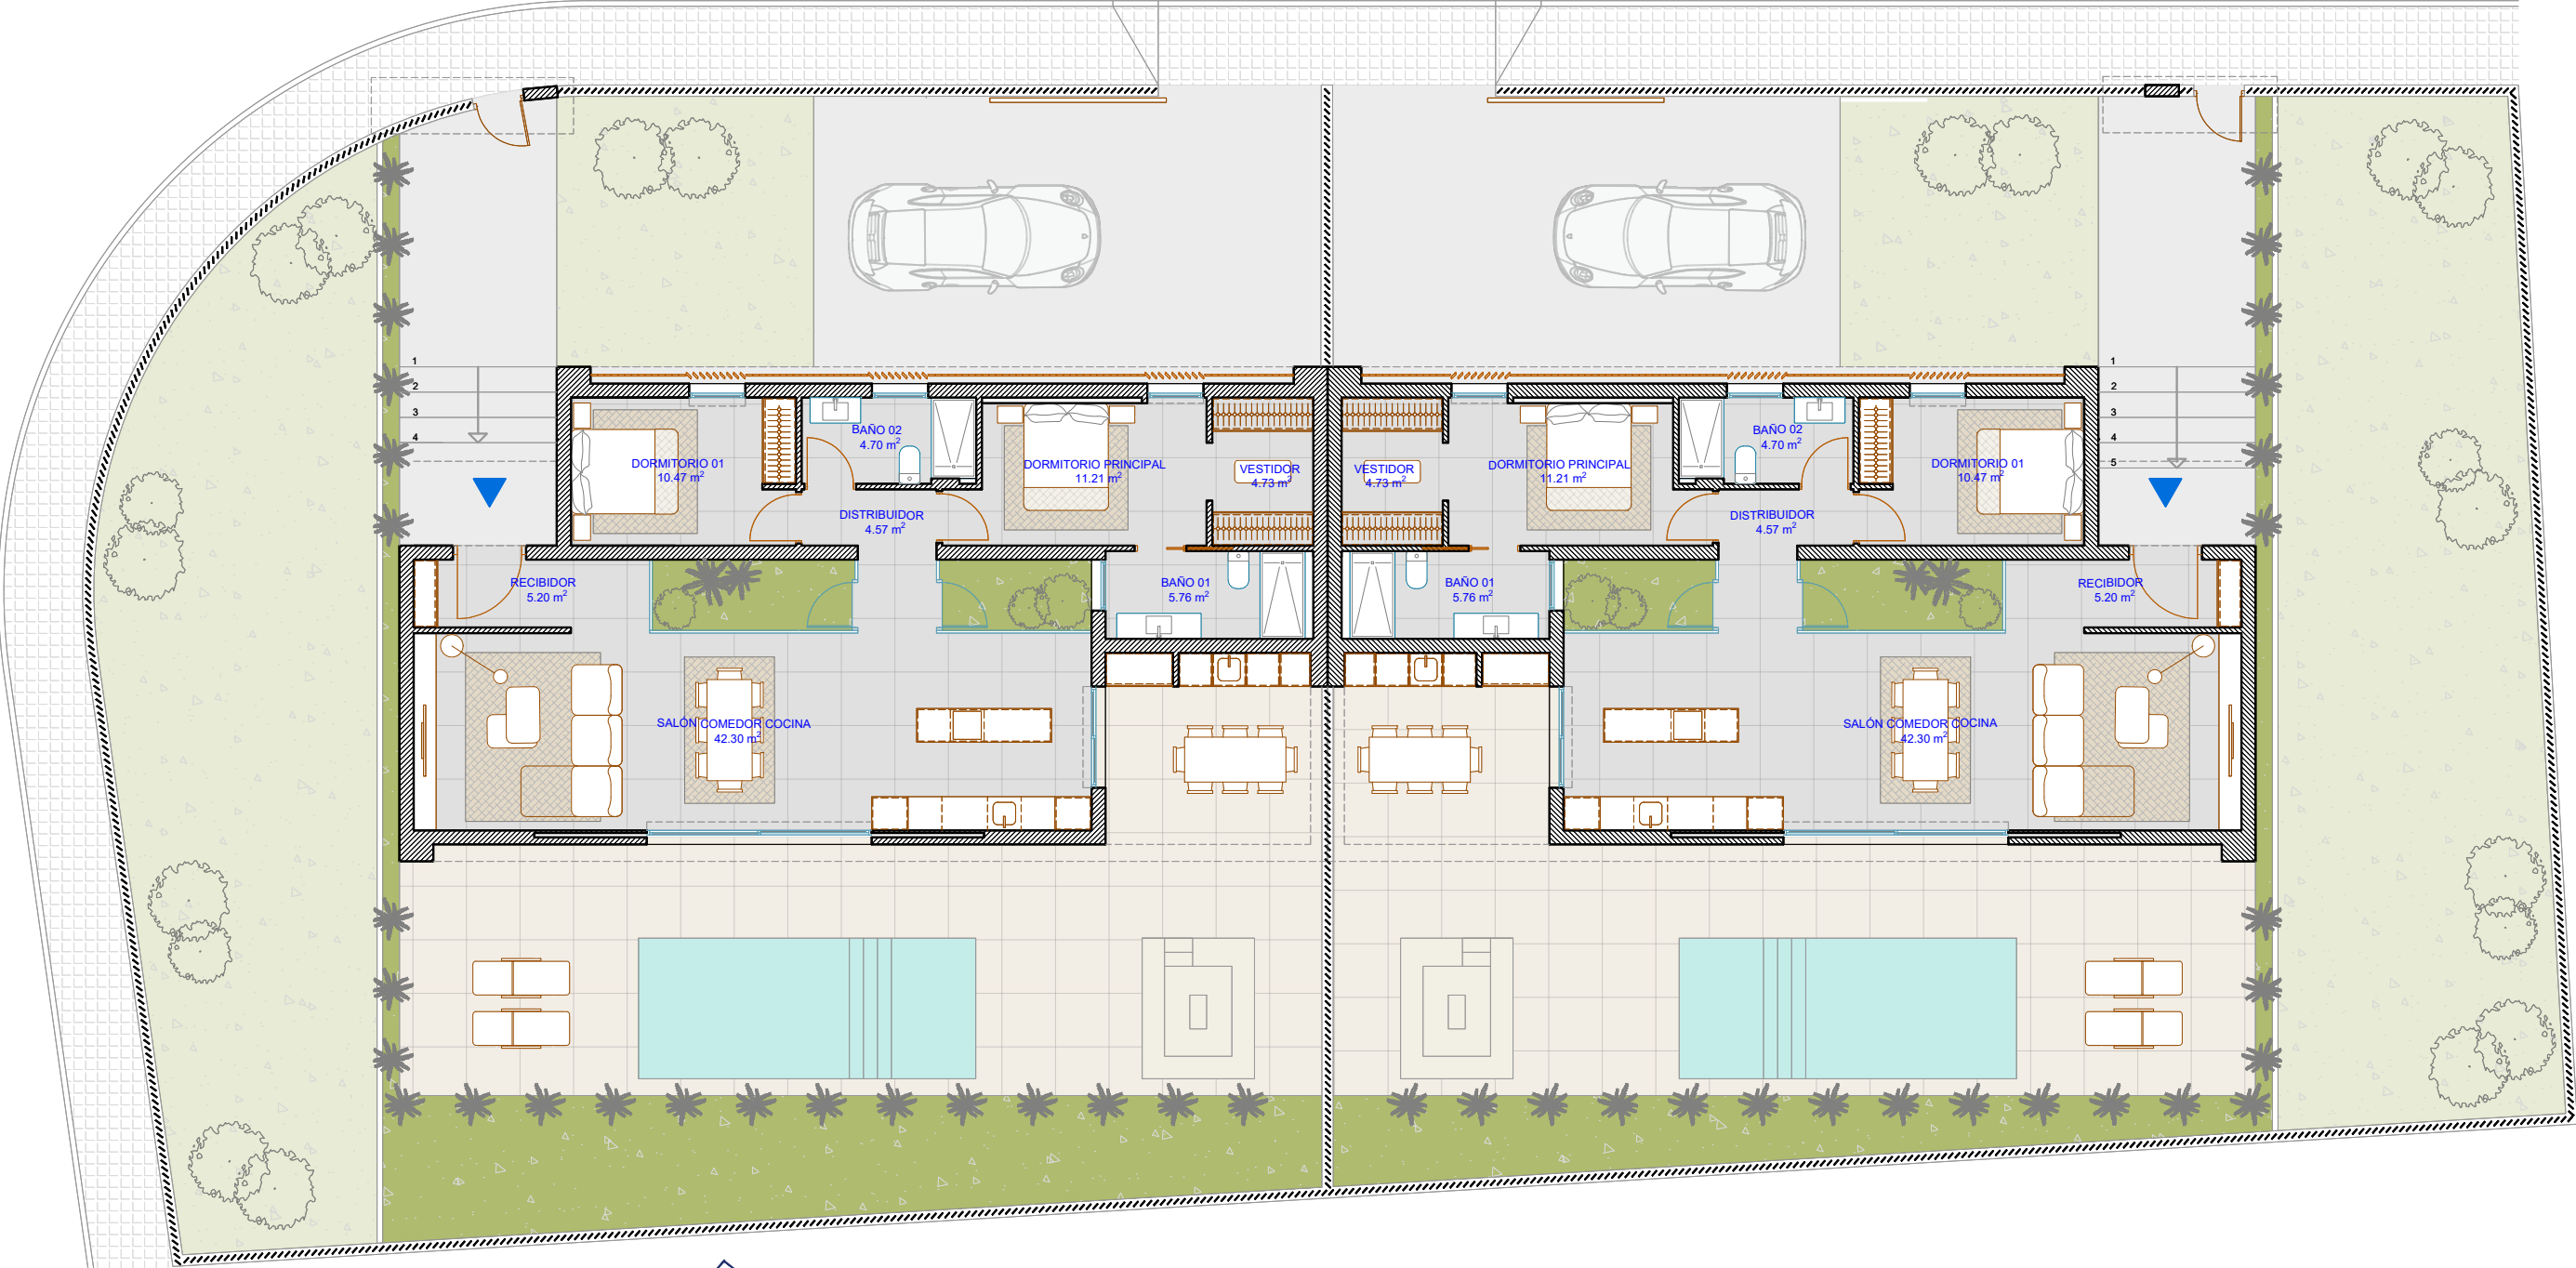

0 1 2 3 4 5 m

SUPERFICIE PARCELA	427,62 m² / 414,12 m²
SUPERFICIES ÚTILES	
Superficie útil interior	98,53 m²
Superficie útil terraza planta baja	86,26 m²
SUPERFICIE CONST. INTERIOR	116,50 m²

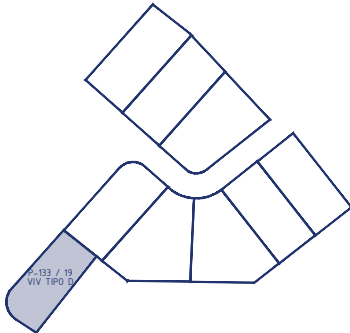

Sotheby's
INTERNATIONAL REALTY


New Modular

ovo arquitectos


JF José
Fernández
CONSTRUCCIÓN

Plano orientativo sujeto a posibles modificaciones por razones o exigencias de índole técnica o jurídica. Las superficies son aproximadas. El amueblamiento dibujado es a título indicativo, no estando no estando incluido en la venta los muebles, electrodomésticos ni elementos de decoración.

PROMOCIÓN ELYSIUM - VIVIENDA 18 A Y 18 B

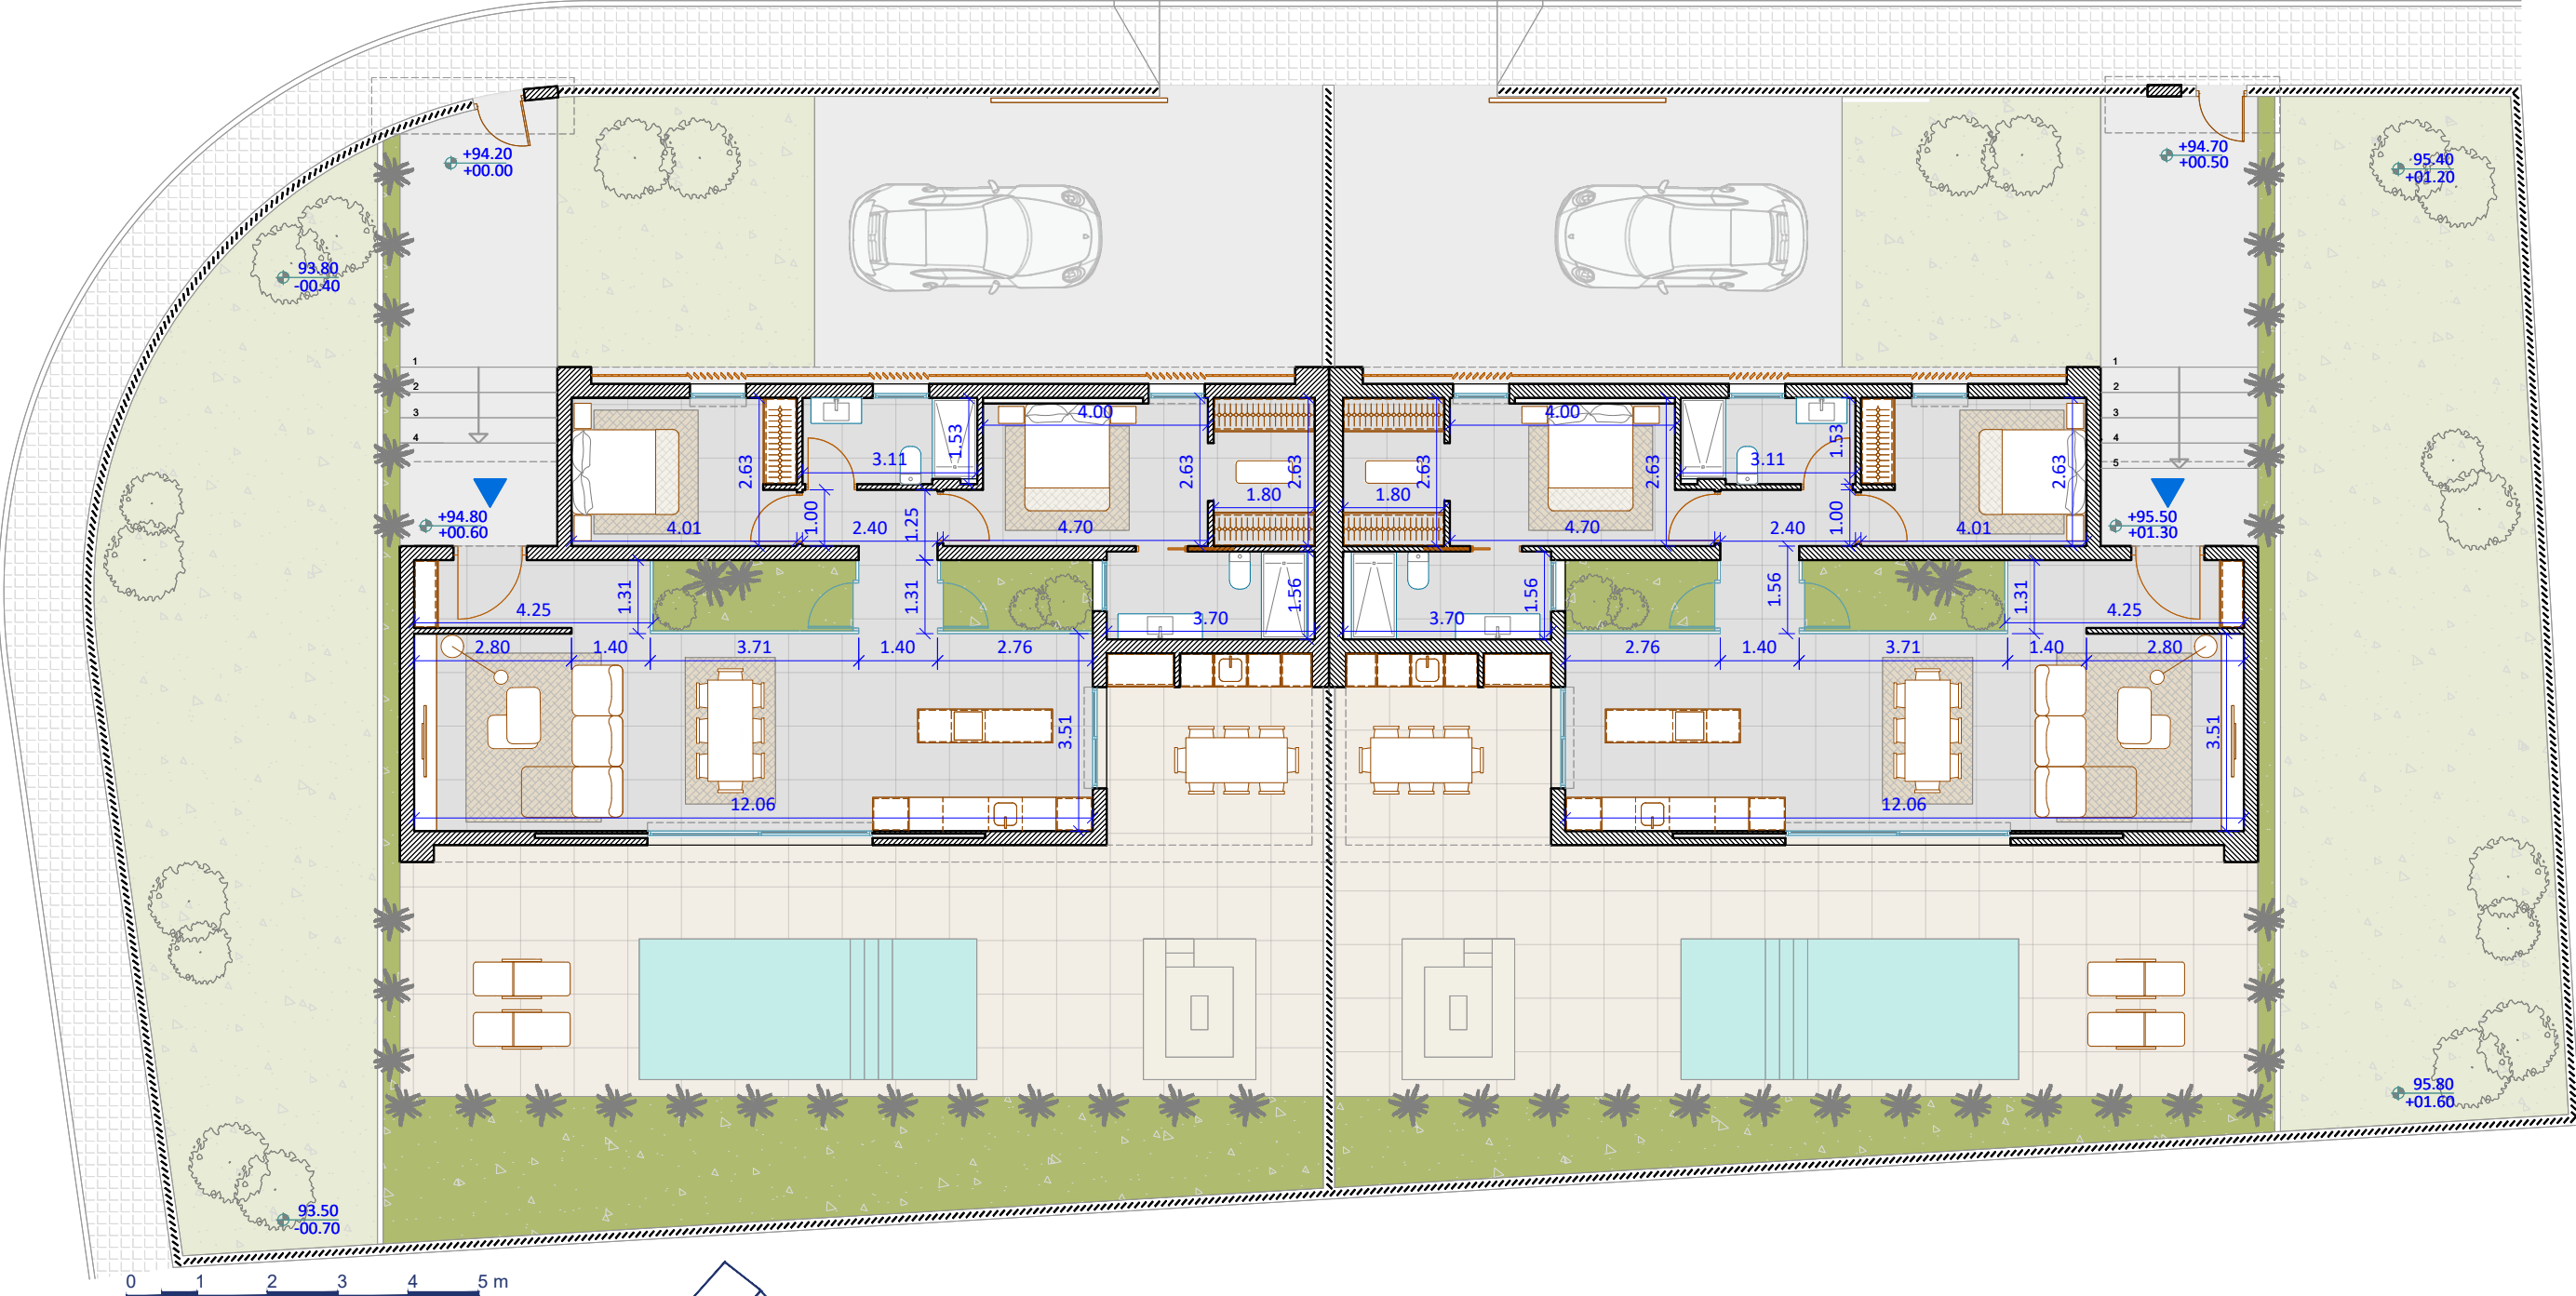

SUPERFICIE PARCELA	427,62 m ² / 414,12 m ²
SUPERFICIES ÚTILES	
Superficie útil interior	98,53 m ²
Superficie útil terraza planta baja	86,26 m ²
SUPERFICIE CONST. INTERIOR	116,50 m ²

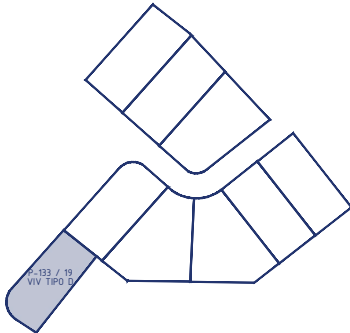

Sotheby's
INTERNATIONAL REALTY

New Modular

ovo arquitectos

JF José Fernández
CONSTRUCCIÓN

Plano orientativo sujeto a posibles modificaciones por razones o exigencias de índole técnica o jurídica. Las superficies son aproximadas. El amueblamiento dibujado es a título indicativo, no estando no estando incluido en la venta los muebles, electrodomésticos ni elementos de decoración.